


Оперативная схема тепловой сети котельной пос. Хвалово

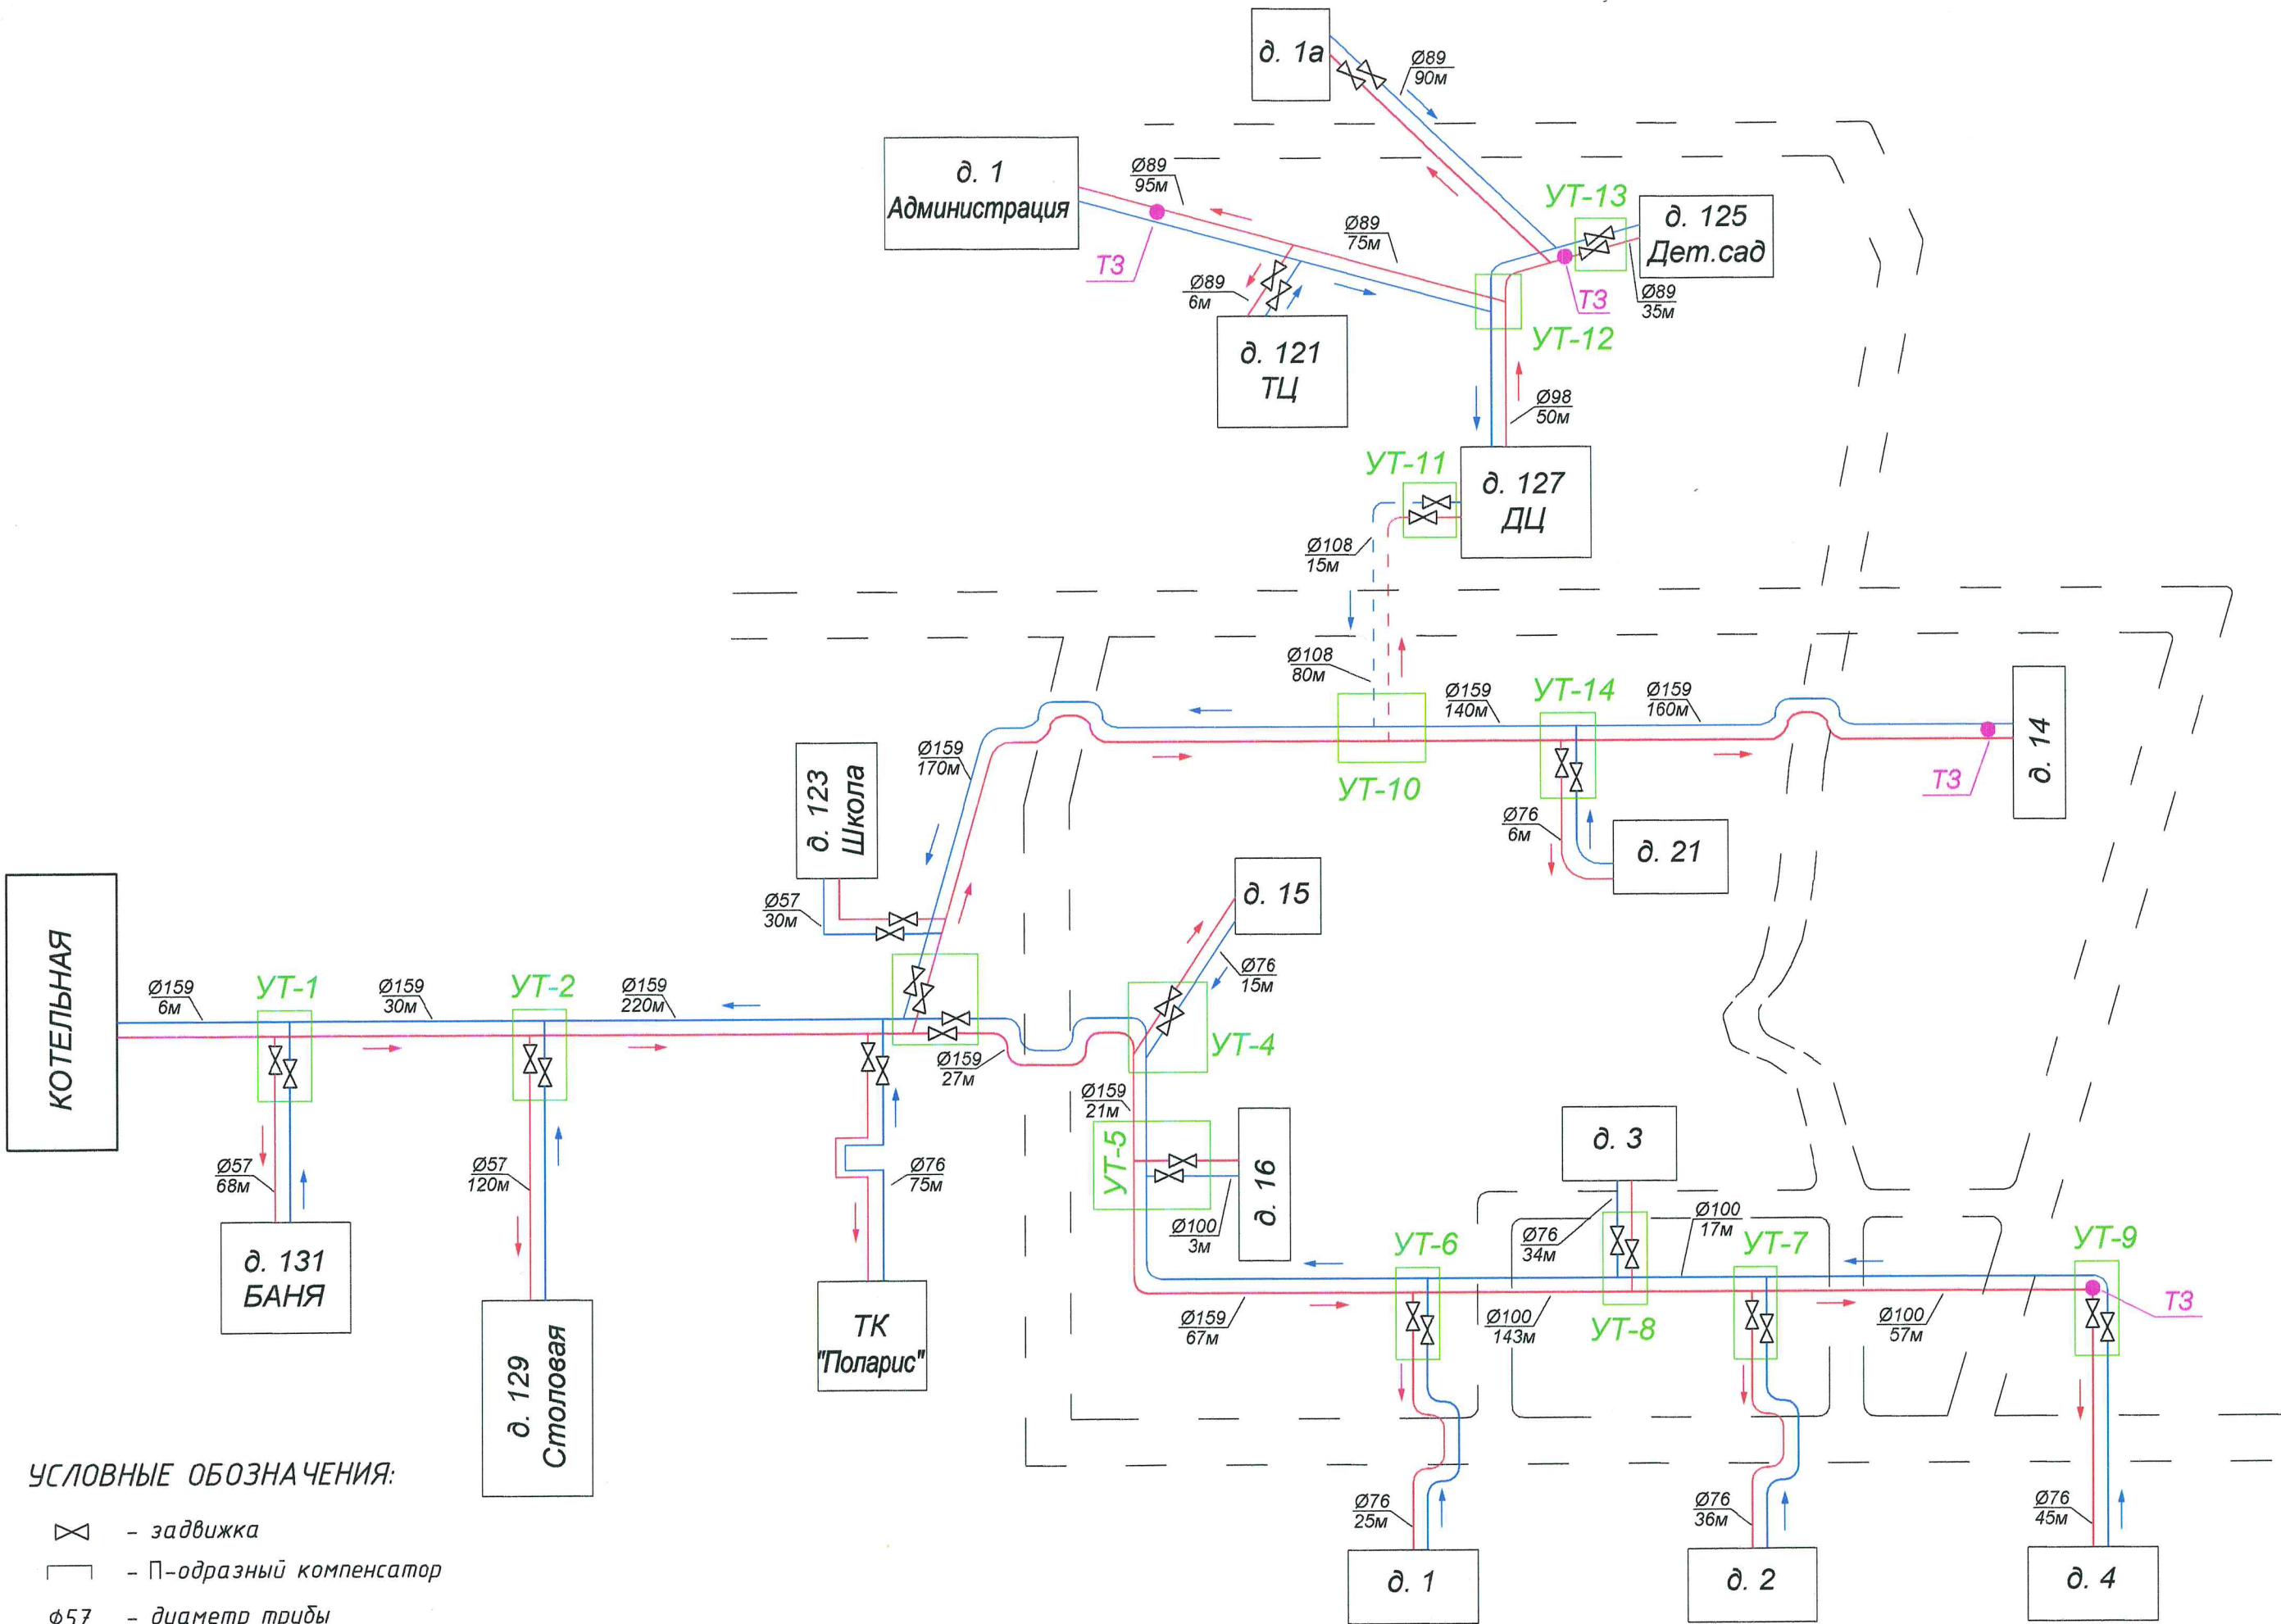

- УСЛОВНЫЕ ОБОЗНАЧЕНИЯ:
- задвижка
 - П-образный компенсатор
 - $\varnothing 57$ - диаметр трубы
 - ТЗ - точка замера
 - УТ - изл. теплового