


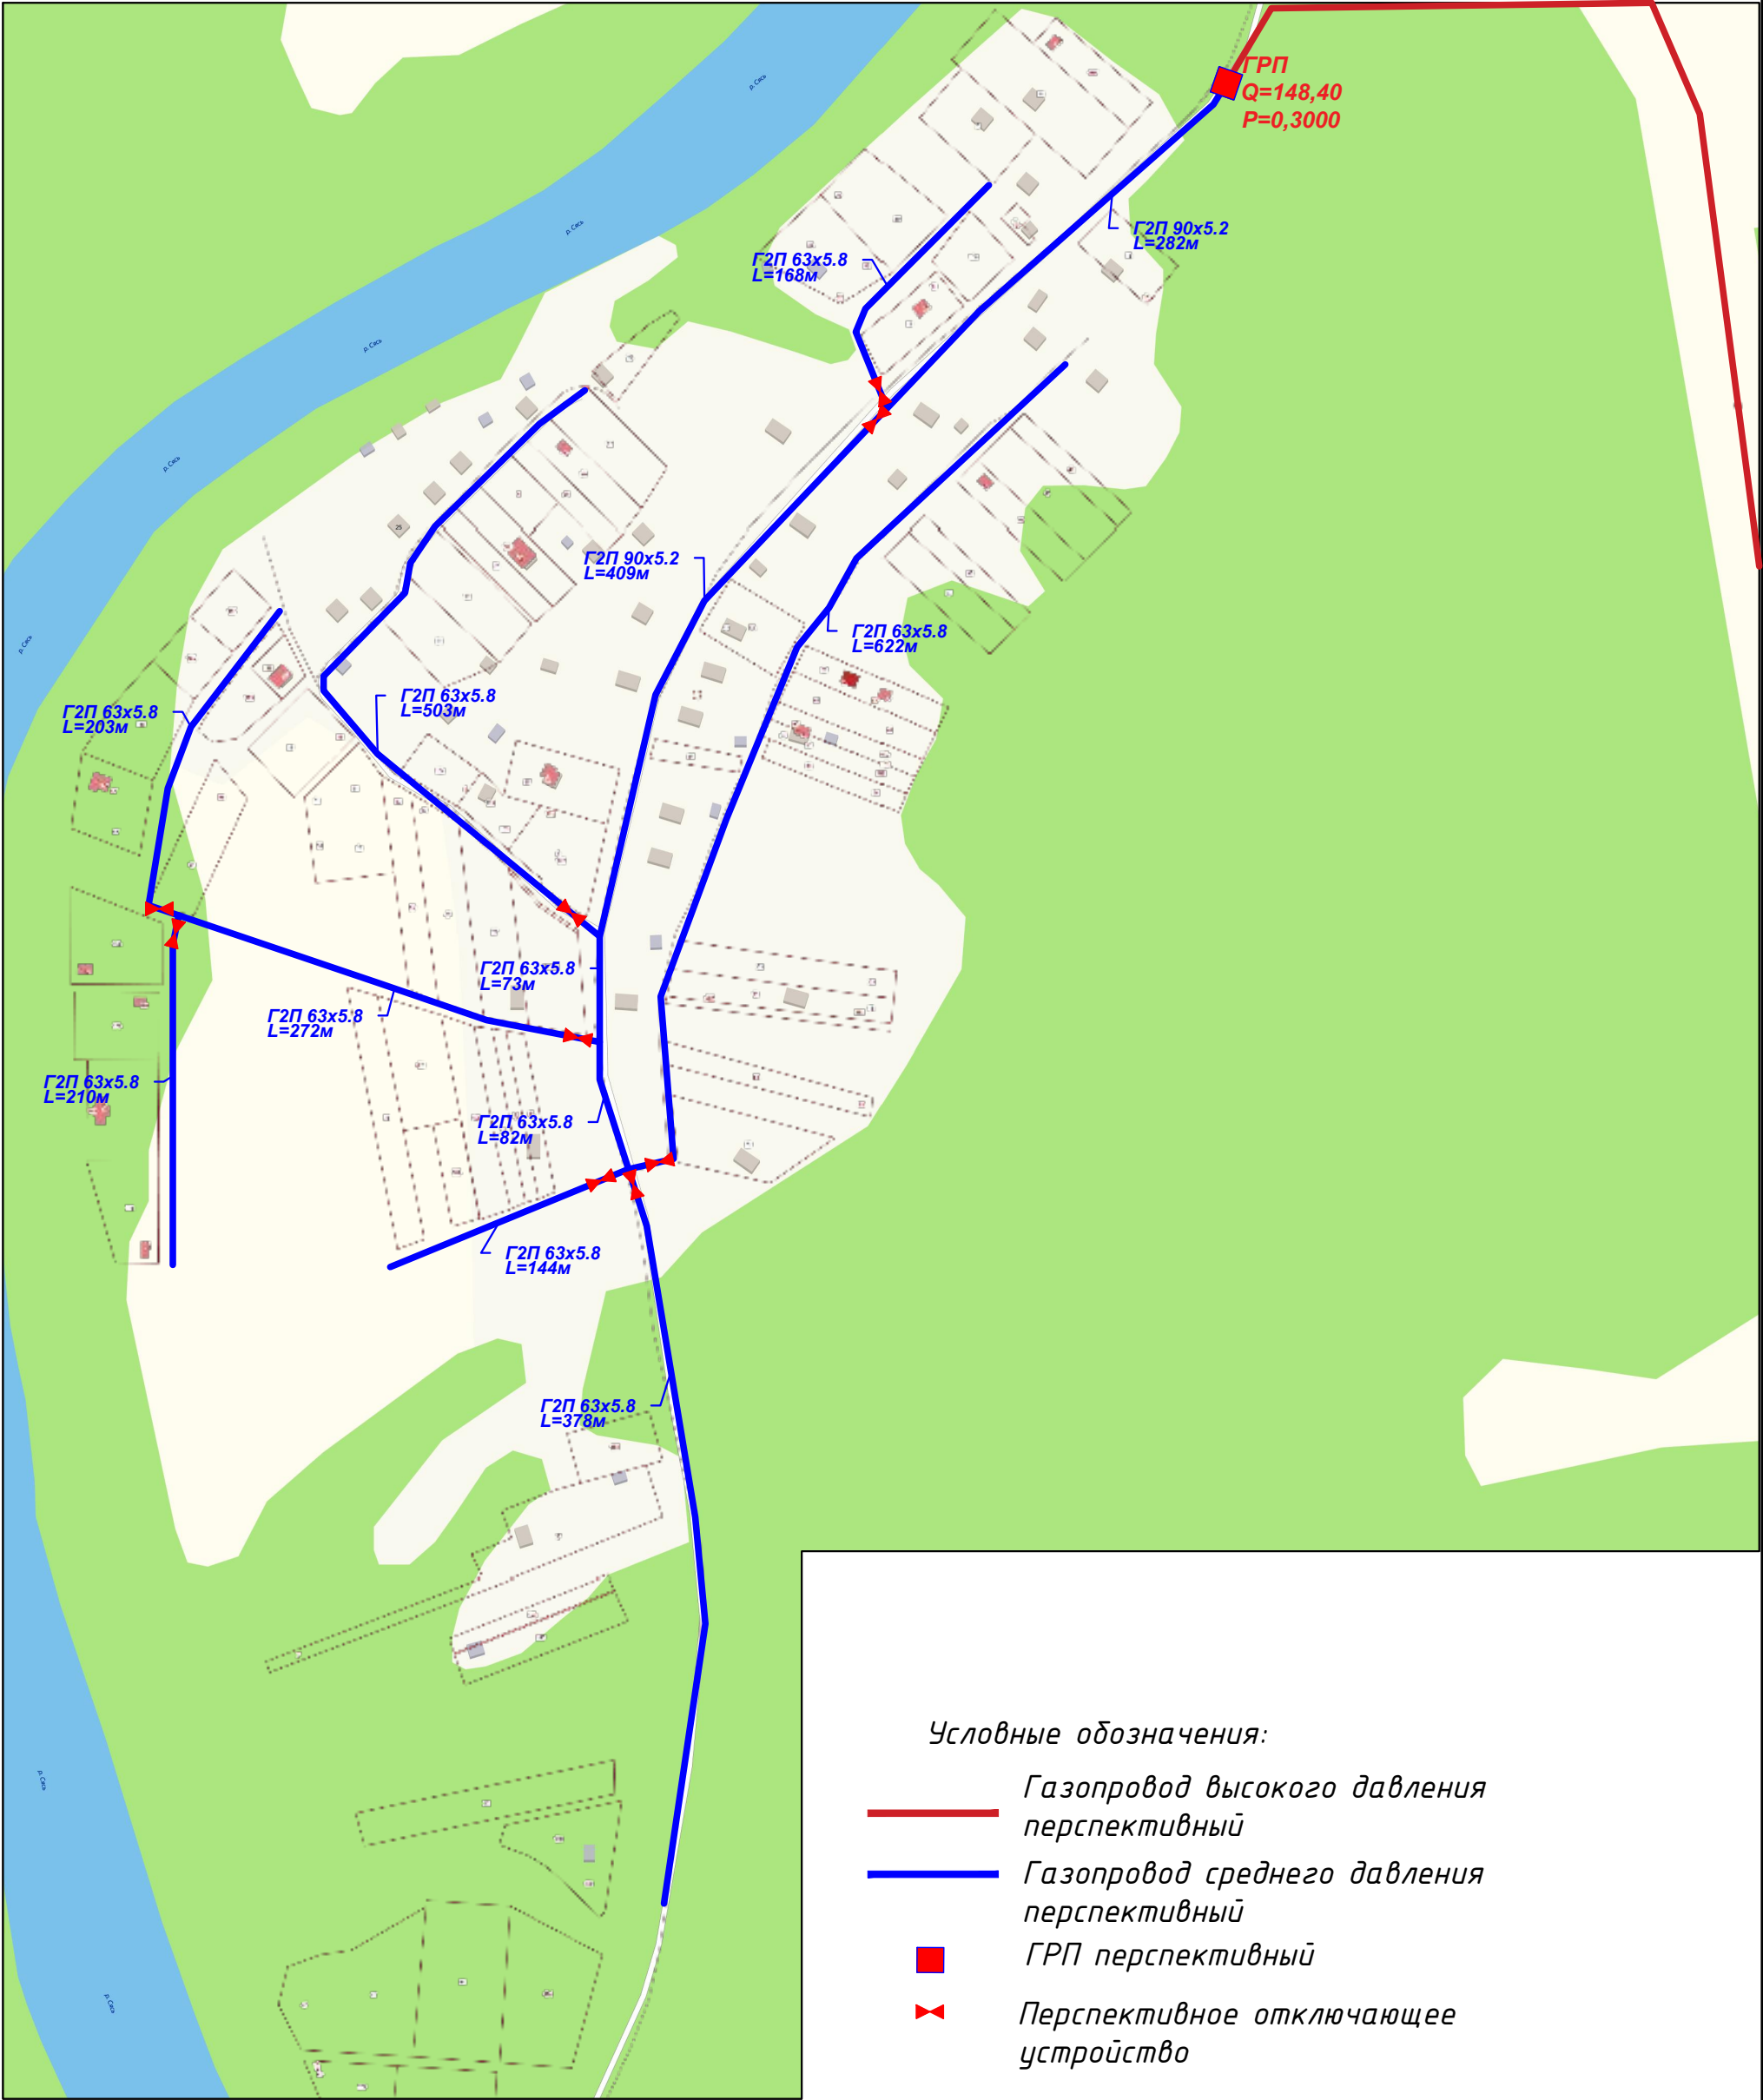

Условные обозначения:

- Газопровод высокого давления перспективный
- Газопровод среднего давления перспективный
- ГРП перспективный
- Перспективное отключающее устройство

Согласовано		Взам. инв. №	
		Подп. и дата	
Инв. № подл.			

						115.03/21-СхГ			
						Муниципальное образование "Хваловское сельское поселение" Волховского муниципального района Ленинградской области			
Изм.	Кол. уч.	Лист	№ док.	Подп.	Дата	Схема газоснабжения природным газом	Стадия	Лист	Листов
Разраб.		Барикаева			04.21		СХ	1	2
Пров.		Ватлин			04.21				
Т.контр.									
						д. Лъзи. Принципиальная схема	ООО "НПГ "ЭНЕРГИЯ ПРАЙМ"		
Н. контр.									
Утв.									