



**ОБЩЕСТВО С ОГРАНИЧЕННОЙ ОТВЕТСТВЕННОСТЬЮ
«НАУЧНО-ПРОМЫШЛЕННАЯ ГРУППА «ЭНЕРГИЯ ПРАЙМ»**

192148, Российская Федерация, г. Санкт-Петербург, пр. Елизарова, д. 38, лит. А, оф. 314

ИНН: 7813242640 КПП: 781101001 ОГРН: 1167847078596 ОКПО: 34374806

СХЕМА ГАЗОСНАБЖЕНИЯ ПРИРОДНЫМ ГАЗОМ

***Д. ЛЬЗИ
МУНИЦИПАЛЬНОГО ОБРАЗОВАНИЯ
«ХВАЛОВСКОЕ СЕЛЬСКОЕ ПОСЕЛЕНИЕ» ВОЛХОВСКОГО
МУНИЦИПАЛЬНОГО РАЙОНА ЛЕНИНГРАДСКОЙ ОБЛАСТИ***

Шифр: 115.03/21-СхГ

ЗАКАЗЧИК:
Глава администрации

РАЗРАБОТЧИК:
Генеральный директор

Т.А. Снегирева

В.Н. Ватлин

М.П.

М.П.

г. Санкт-Петербург,

2021 год

ВЫПИСКА ИЗ РЕЕСТРА ЧЛЕНОВ СРО

Ассоциация проектных организаций
«СтройСпецПроект»



Утверждена приказом
Федеральной службы по экологическому,
технологическому и атомному надзору
от 16 февраля 2017 года N 38

ВЫПИСКА из реестра членов саморегулируемой организации

г. Москва

№260-СРО-П-153

01.03.2021 г.

Ассоциация проектных организаций «СТРОЙСПЕЦПРОЕКТ»
(полное наименование саморегулируемой организации)

123298, г. Москва, ул. 3-я Хорошевская, д. 18, корп. 2, оф. 313 БЦ Капитал Loft, <http://np-project.ru>
(адрес места нахождения, адрес официального сайта в информационно-телекоммуникационной сети "Интернет")

СРО-П-153-30032010


(регистрационный номер, внесен в государственном реестре саморегулируемых организаций)

№ п/п	Наименование	Сведения
1.	Сведения о члене саморегулируемой организации: идентификационный номер налогоплательщика, полное и сокращенное (при наличии) наименование юридического лица, адрес места нахождения, фамилия, имя, отчество индивидуального предпринимателя, дата рождения, место фактического осуществления деятельности, регистрационный номер члена саморегулируемой организации в реестре членов и дата его регистрации в реестре членов	ИНН 7813242640 Общество с ограниченной ответственностью «Научно-Промышленная Группа «ЭНЕРГИЯ ПРАЙМ» (сокращенно - ООО «НПГ «ЭНЕРГИЯ ПРАЙМ») Адрес: 192148, Российская Федерация, г. Санкт-Петербург, пр. Елизарова, д. 38, литер А, офис 314.
2.	Дата и номер решения и приеме в члены саморегулируемой организации, дата вступления в силу решения о приеме в члены саморегулируемой организации	Протокол заседания Правления от 09.06.2017 г. №87, вступило в силу 09.06.2017 г.
3.	Дата и номер решения об исключении из членов саморегулируемой организации, основания исключения	Отсутствует.
4.	Сведения о наличии у члена саморегулируемой организации права соответственно выполнять инженерные изыскания, осуществлять подготовку проектной документации, строительство, реконструкцию, капитальный ремонт объектов капитального строительства по договору подряда на выполнение инженерных изысканий, подготовку проектной документации, по договору строительного подряда, заключенным с использованием конкурентных способов заключения договоров: а) в отношении объектов капитального строительства (кроме особо опасных, технически сложных и уникальных объектов, объектов использования атомной энергии); б) в отношении особо опасных, технически сложных и уникальных объектов капитального строительства (кроме объектов использования атомной энергии); в) в отношении объектов использования атомной энергии	Имеет право осуществлять подготовку проектной документации и отношении объектов капитального строительства (кроме особо опасных и технически сложных объектов, объектов использования атомной энергии) по договорам подряда на подготовку проектной документации, в том числе заключенных с использованием конкурентных способов заключения договоров.

ОГРН: 1097799018570
ИНН/КПП: 7734268607 / 773401001
СРО-П-153-30032010

Тел/факс: 8 (800) 505-94-21
E-mail: info@np-project.ru
Сайт: np-project.ru

123298, г. Москва, ул. 3-я
Хорошевская, д. 18, стр. 2, оф.
313 БЦ КАПИТАЛ Loft

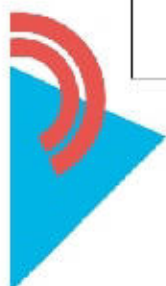

Взам. инв. №	
Подпись и дата	
Инв. № подл.	

Изм.	Кол.уч.	Лист	№ док.	Подпись	Дата

115.03/21-СхГ

Лист

3

5.	Сведения об уровне ответственности члена саморегулируемой организации по обязательствам по договору подряда на выполнение инженерных изысканий, подготовку проектной документации, по договору строительного подряда, в соответствии с которым указанным членом внесен взнос в компенсационный фонд возмещения вреда	Первый уровень ответственности (стоимость одного договора подряда на подготовку проектной документации не может превышать 25 000 000 рублей).
6.	Сведения об уровне ответственности члена саморегулируемой организации по обязательствам по договорам подряда на выполнение инженерных изысканий, подготовку проектной документации, по договорам строительного подряда, заключаемым с использованием конкурентных способов заключения договоров, в соответствии с которым указанным членом внесен взнос в компенсационный фонд обеспечения договорных обязательств	Первый уровень ответственности (суммарная стоимость договоров подряда на подготовку проектной документации, заключаемых с использованием конкурентных способов заключения договоров, одновременно не может превышать 25 000 000 рублей).
7.	Сведения о приостановлении права выполнять инженерные изыскания, осуществлять подготовку проектной документации, строительство, реконструкцию, капитальный ремонт объектов капитального строительства	Отсутствуют.

Генеральный директор
Ассоциации «Стройспецпроект»



Поскروبьева Е.Н.



ОГРН: 1087799018570
ИНН/КПП: 7734268607 / 773401001
СРО-П-153-30032010

Тел/факс: 8 (800) 505-84-21
E-mail: info@np-project.ru
Сайт: np-project.ru

123288, г. Москва, ул. 3-я
Хорошевская, д. 18, стр. 2, оф.
313 БЦ КАПИТАЛ Loft

Инф № подл						Лист 4
Подпись и дата						Лист 4
Взам. инв №						Лист 4
Изм. Кол.уч Лист № док Подпись Дата						
115.03/21-СхГ						

ТЕХНИЧЕСКОЕ ЗАДАНИЕ

УТВЕРЖДЕНО:

Глава администрации:


« » 2021 г.

Т.А. Снегирева

СОГЛАСОВАНО:

Генеральный директор:


« » 2021 г.

В.Н. Ватлин

ТЕХНИЧЕСКОЕ ЗАДАНИЕ

(Объем оказываемых услуг)

на оказание услуг по разработке схем газоснабжения дер. Хвалово, дер. Кулаково, дер. Лъзи муниципального образования Хваловское сельское поселение Волховского муниципального района Ленинградской области.

№п/п	Перечень основных данных и требований	Содержание
1.	Предмет контракта	Разработка схем газоснабжения дер. Хвалово, дер. Кулаково, дер. Лъзи муниципального образования Хваловское сельское поселение Волховского муниципального района Ленинградской области(далее схемы газоснабжения).
2.	Месторасположение	Территория в границах муниципального образования Хваловское сельское поселение Волховского муниципального района Ленинградской области.
3.	Основание для выполнения работ	Федеральный закон от 06.10.2003 №131-ФЗ «Об общих принципах организации местного самоуправления в РФ»; Федеральный закон от 31 марта 1999 г. № 69-ФЗ «О газоснабжении в Российской Федерации».
4.	Заказчик работ	Администрация муниципального образования Хваловское сельское поселение Волховского муниципального района Ленинградской области.
5.	Исполнитель работ	Общество с ограниченной ответственностью «Научно-Промышленная Группа «ЭНЕРГИЯ ПРАЙМ» Адрес: 192148, Российская Федерация, город Санкт-Петербург, проспект Елизарова, дом 38, литера А, офис 314.
6.	Источник финансирования работ	Бюджет муниципального образования Хваловское сельское поселение Волховского муниципального района Ленинградской области.
7.	Нормативно-правовая и методическая база	– Градостроительный кодекс РФ от 29.12.2004 г. №190-ФЗ с изменениями и дополнениями; – Жилищный кодекс Российской Федерации; – Федеральный закон от 31.03.1999 г. №69-ФЗ «О газоснабжении в Российской Федерации»; – Федеральный закон Российской Федерации от 23.11.2009 г. №261-ФЗ «Об энергосбережении и о повышении энергетической эффективности, и о внесении изменений в отдельные законодательные акты Российской Федерации»;

Взам. инв №

Подпись и дата

Инв № подл

115.03/21-СхГ

Лист

5

Изм. Кол.уч Лист №док Подпись Дата

- Федеральный закон РФ от 21.12.1994 г. №68-ФЗ «О защите населения и территорий от чрезвычайных ситуаций природного и техногенного характера»;
- Федеральный закон РФ от 21.07.1997 г. №116-ФЗ «О промышленной безопасности опасных производственных объектов»;
- Федеральный закон РФ от 27.12.2002 г. №184-ФЗ «О техническом регулировании»;
- Федеральный закон от 30.12.2009 г. № 384-ФЗ «Технический регламент о безопасности зданий и сооружений»;
- ГОСТ 21.610-85 (СТ СЭВ 5047-85). Система проектной документации для строительства (СПДС). Газоснабжение, наружные газопроводы. Рабочие чертежи (с Изменением №1);
- ГОСТ 33979-2016. Системы газораспределительные. Системы управления сетями газораспределения;
- ГОСТ Р 51749-2001. Энергосбережение. Энергопотребляющее оборудование общепромышленного применения. Виды. Типы. Группы. Показатели энергетической эффективности. Идентификация;
- ГОСТ Р 55472-2019 Системы газораспределительные. Сети газораспределения природного газа. Часть 0. Общие положения;
- ГОСТ Р 55473-2019 Системы газораспределительные. Сети газораспределения природного газа. Часть 1. Полиэтиленовые газопроводы;
- Постановление Правительства РФ от 13.02.2006 г. №83 «Об утверждении Правил определения и предоставления технических условий подключения объекта капитального строительства к сетям инженерно-технического обеспечения и Правил подключения объекта капитального строительства к сетям инженерно-технического обеспечения»;
- Постановление Правительства РФ от 18.10.2014 г. №1074 «О порядке определения показателей надежности и качества услуг по транспортировке газа по газораспределительным сетям и о внесении изменения в постановление Правительства Российской Федерации от 29 декабря 2000 г. №1021»;
- Постановление Правительства РФ от 20.11.2000 г. №878 «Об утверждении Правил охраны газораспределительных сетей»;
- Распоряжение Правительства РФ от 26.12.2014 г. №1521 «О перечне национальных стандартов и сводов правил (частей таких стандартов и сводов правил), в результате применения которых на обязательной основе обеспечивается соблюдение требований Федерального закона «Технический регламент о безопасности зданий и сооружений»;
- Приказ Минэнерго России от 15.12.2014 №926 «Об

Инв. № подл.	Подпись и дата	Взам. инв. №

Изм.	Кол.уч.	Лист	№ док.	Подпись	Дата

115.03/21-СхГ

Лист

6

		утверждении Методики расчета плановых и фактических показателей надежности и качества услуг по транспортировке газа по газораспределительным сетям»; – Приказ Ростехнадзора от 15.11.2013 №542 «Об утверждении федеральных норм и правил в области промышленной безопасности «Правила безопасности сетей газораспределения и газопотребления»; – СП 36.13330.2012. Магистральные трубопроводы. Актуализированная редакция СНиП 2.05.06-85* (с Изменениями №1, 2); – СП 42-101-2003. Общие положения по проектированию и строительству газораспределительных систем из металлических и полиэтиленовых труб; – СП 62.13330.2011*. Газораспределительные системы. Актуализированная редакция СНиП 42-01-2002 (с Изменениями №1, 2); – СП 131.13330.2012. Строительная климатология. Актуализированная редакция СНиП 23-01-99* (с Изменениями №1, 2); – НЦС 81-02-15-2017. Государственные сметные нормативы. Укрупненные нормативы цены строительства. Часть 15. Сети газоснабжения.
8.	Использование газа	8.1. Использование газа: 8.1.1. на пищеприготовление; 8.1.2. на горячее водоснабжение; 8.1.3. на отопление.
9.	Этапы разработки	9.1. Состав работ: 9.1.1. Сбор и анализ исходных данных. 9.1.2. Разработка схем газоснабжения. 9.1.3. Согласование схем газоснабжения в АО Газпром газораспределение Ленинградская область. 9.1.4. Доработка и корректировка схем газоснабжения с учетом поступивших замечаний и предложений. 9.1.5. Представление Заказчику окончательной редакции проекта схем газоснабжения поселения на утверждение.
10.	Исходные данные	10.1. Исходные данные, предоставляемые Заказчиком: 10.1.1. Генеральный план поселения. 10.1.2. Технические условия на разработку Схем газоснабжения. 10.1.3. Действующие схемы газоснабжения природным газом населенных пунктов, расположенных на территории муниципального образования Хваловское сельское поселение Волховского муниципального района Ленинградской области. 10.2. В случае необходимости Заказчик оказывает содействие Исполнителю в сборе исходных данных путем направления соответствующих запросов и в рамках межведомственного взаимодействия. 10.3. Сбор исходных данных осуществляется Исполнителем в рамках стоимости работ по контракту, изыскательные работы не проводятся.
11.	Требования к составу и содержанию	11.1. При выполнении настоящего Контракта Исполнитель руководствуется положениями действующего

Инв. № подл.	Подпись и дата	Взам. инв. №

Изм.	Кол.уч.	Лист	№ док.	Подпись	Дата

115.03/21-СхГ

	представляемых материалов	законодательства в сфере градостроительства, землепользования, нормативными документами, техническими нормами и правилами, настоящим техническим заданием. По форме представляемых материалов руководствоваться Постановлением Правительства РФ от 16.02.2008 г. №87 «О составе разделов проектной документации и требованиях к их содержанию». 11.2. Состав представляемых материалов: 11.2.1. Схема газоснабжения территории, отражающая существующее положение и с учетом перспективы развития. 11.2.2. Расчет годовых объемов потребления природного газа и максимальных часовых расходов по потребителям на перспективу развития. 11.2.3. Техничко-экономическая часть – оценка стоимости проектирования и строительства системы газораспределения. 11.2.4. Разделы ИТМ ГО ЧС; ООС; МПБ.
12.	Требования к разработке инженерно-технических мероприятий гражданской обороны, предупреждению чрезвычайных ситуаций, к природоохранным и противопожарным мероприятиям	12.1. Раздел «ИТМ ГО ЧС» выполнить в соответствии с требованиями ГУ МЧС России по Ленинградской области и действующим законодательством РФ. 12.2. Раздел «Мероприятия по охране окружающей среды» выполнить в соответствии с законодательством РФ, действующими и нормативными документами РФ, регулирующими природоохранную деятельность. 12.3. Раздел «Противопожарные мероприятия» выполнить в соответствии с действующими противопожарными нормами и Техническим регламентом о требованиях пожарной безопасности (№123-ФЗ от 22.07.2008 г.).
13.	Основные требования к форме, форматам, количеству материалов, предоставляемых Исполнителем	13.1. Все материалы выполняются и предоставляются Заказчику в соответствии с разделами 11 и 12 настоящего технического задания. 13.2. Текстовые материалы на бумажном носителе формата А4 – в 1-ом экз. 13.3. Графические материалы на бумажном носителе в любом из форматов: А4, А3, А2, А1, А0. 13.4. Электронную версию материалов представить на электронную почту Заказчика, указанную в разделе 11 настоящего контракта: 13.4.1. текстовые материалы в формате PDF; 13.4.2. графические материалы в формате PDF, либо JPEG.
14.	Срок исполнения	До 31 декабря 2021 г.
15.	Гарантийный срок на результат оказанных услуг.	12 месяцев в соответствии с п.п. 4.1.6 Раздела 4 настоящего Контракта.

Инв. № подл.	Подпись и дата	Взам. инв. №

Изм.	Кол.уч.	Лист	№ док.	Подпись	Дата

115.03/21-СхГ

Лист

8

ТЕХНИЧЕСКИЕ УСЛОВИЯ



**Акционерное общество
«Газпром газораспределение
Ленинградская область»
(АО «Газпром газораспределение
Ленинградская область»)**

**Администрации МО
Хваловское сельское поселение
Волховского муниципального
района Ленинградской области**

г.г. Никольск, здания административного корпуса, Нежиско, Латыр А, А1
Волховский р-н, Ленинградская обл., Российская Федерация, 188307
Для корреспонденции: ул. Пинегина, д. 4, Санкт-Петербург,
Российская Федерация, 192029
тел.: +7 (812) 405-40-00, (812) 405-40-03, факс: +7 (812) 405-40-29
e-mail: office@gazprom-lenobl.ru

187435, Ленинградская область,
Волховский район, д. Хвалово, д. 1
тел. 8(921)905-18-17

ОКПО 0332-069, ОГРН 1024702134715, ИНН 4700000139, КПП 472501001

Копия: филиалу АО «Газпром
газораспределение Ленинградская
область» в г. Тосно

15.03.2022 № 115.03/21-СхГ

на № 01

ТЕХНИЧЕСКИЕ УСЛОВИЯ

на разработку Схемы газоснабжения природным газом
дер. Кулаково Волховского района Ленинградской области

Газоснабжение природным газом дер. Кулаково Волховского района с использованием природного газа для целей отопления, горячего водоснабжения и пищевого приготовления, возможно осуществить от газопровода высокого давления, расположенный ориентировочно дер. Кулаково, в соответствии с Генеральной Схемой газоснабжения Волховского района, разработанной АО «Газпром промгаз». Природный газ в указанную сеть транспортируется от перспективной ЛРС «Сяьстрой-2».

1. Общие инженерно-технические требования:

1.1 Схему газоснабжения выполнить организацией, являющейся членом саморегулируемой организации (СРО), имеющей Свидетельство о допуске к работам, которые оказывают влияние на безопасность объектов капитального строительства, в объеме соответствующем требованиям Постановления Правительства РФ № 87 от 16.02.2008 г. на основании данных:

– О действующих технических условиях, на момент разработки Схемы, полученных в Управлении эксплуатации АО «Газпром газораспределение Ленинградская область»;

– О перспективных потребителях дер. Кулаково (в том числе ЛПН, СНТ, ИЖС и прочее), расположении котельных и промышленных зон, количества домов и квартир, полученных в администрации МО Хваловское сельское поселение Волховского муниципального района Ленинградской области.

Взам. инв №	
Подпись и дата	
Инв № подл	

Изм.	Кол.уч	Лист	№ док	Подпись	Дата

115.03/21-СхГ

Лист

9

1.2. Состав и содержание схемы должны определяться техническим заданием с учетом особенностей дер. Кулаково и задач, на решение которых направлена разработка данной схемы.

1.3. Схему газоснабжения выполнить как основной исходный документ для перспективного планирования газификации и составления ежегодного плана газификации по территории дер. Кулаково.

1.4. Картографическая основа для выполнения графической части схемы должна отвечать требованиям статьи 10 Градостроительного кодекса РФ.

1.5 Принимаемые решения по газоснабжению дер. Кулаково выполнить на основании Генеральной схемы газоснабжения Волховского района, разработанной АО «Газпром промгаз».

1.6. Схему газоснабжения предоставить на согласование в АО «Газпром газораспределение Ленинградская область» предварительно согласовав ее с:

– Администрацией МО Хваловское сельское поселение Волховского муниципального района Ленинградской области;

– ООО «Газпром трансгаз Санкт-Петербург» в части определения технической возможности подачи природного газа потребителям дер. Кулаково (в случае превышения потребности поселения в природном газе рассчитанного в Схеме по данным техническим условиям от потребности предусмотренной Генеральной Схемой).

Схему на согласование предоставить в АО «Газпром газораспределение Ленинградская область» представить в 2-х экземплярах (1 экз. в печатном и 1 экз. в электронном виде (чертежи в формате .dwg)), для архива АО «Газпром газораспределение Ленинградская область».

2. В рамках разработки Схемы выполнить:

2.1. Определение максимального часового и годового расходов природного газа на основании мощности газоиспользующего оборудования потребителей, определенных п.1.1.

2.2. Расчет прогнозного потребления природного газа с выделением этапов газификации потребителей и определением сроков их реализации (на основании данных Администрации МО Хваловское сельское поселение Волховского муниципального района Ленинградской области.).

2.3. Определение технических характеристик (диаметр, давление, материал труб) перспективной сети газораспределения с целью достижения ее оптимальной загрузки и возможности дальнейшего, технически и экономически обоснованного, развития сетей газораспределения.

2.4. Определение прохождения трассы перспективной сети газораспределения исходя из структуры и плотности застройки территории с соблюдением минимально допустимых расстояний до объектов недвижимости и инженерных коммуникаций с целью надёжности и безопасности работы сети газораспределения.

Инф. № подл.	Подпись и дата	Взам. инв. №							Лист
Изм.	Кол.уч.	Лист	№ док.	Подпись	Дата	115.03/21-СхГ			10

2.5. Расчет потребности в материально-технических ресурсах необходимых для реализации схемы.

2.6. Формирование перечня основных мероприятий по строительству, реконструкции, расширению, модернизации и техническому перевооружению объектов сети газораспределения намечаемых к реализации по каждому этапу схемы отдельно с обоснованием их экономической эффективности.

Срок действия технических условий – 3 года.

Заместитель генерального
директора - главный инженер



Агеев А. М.

Исп. Малыгина О. В.
тел. 8 (812) 405-40-04

Инв № подл	Подпись и дата	Взам. инв №							Лист
Изм.	Кол.уч	Лист	№ док	Подпись	Дата	115.03/21-СхГ			11

РЕЕСТР ПОТРЕБИТЕЛЕЙ

Инв № подл	Подпись и дата	Взам. инв №							Лист 13
Изм.	Кол.уч	Лист	№ док	Подпись	Дата	115.03/21-СхГ			

ВВЕДЕНИЕ

Схема газоснабжения д. Лъзи муниципального образования «Хваловское сельское поселение» Волховского муниципального района Ленинградской области, в дальнейшем именуемая «Схема газоснабжения» выполнена во исполнение требований Федерального Закона от 31 марта 1999 г. №69-ФЗ «О газоснабжении в Российской Федерации». Схема газоснабжения содержит предпроектные материалы по обоснованию эффективного и безопасного функционирования систем газоснабжения, их развития с учетом правового регулирования в области энергосбережения и повышения энергетической эффективности.

Целью выполнения данной работы является разработка мероприятий по газораспределительной системе д. Лъзи МО «Хваловское сельское поселение», позволяющих обеспечить подачу расчетных объемов природного существующим и перспективным потребителям, при повышении качества оказания услуг. Результатом работы являются предложения, реализация которых позволит создать надежную и устойчиво функционирующую газораспределительную систему, обеспечивающую бесперебойное снабжение газом населения, коммунально-бытовых, промышленных, энергетических и прочих потребителей, а также сведет к минимуму вредное воздействие на окружающую среду.

Результаты разработанной схемы должны учитываться при разработке проектов планировки и проектов межевания территорий в части, касающейся развития и размещения объектов газоснабжения на территории д. Лъзи МО «Хваловское сельское поселение».

Реализация мероприятий по строительству и реконструкции объектов системы газоснабжения осуществляется в порядке, установленном законодательством о градостроительной деятельности Российской Федерации.

Схема газоснабжения д. Лъзи муниципального образования «Хваловское сельское поселение» Волховского муниципального района Ленинградской области, разработана в соответствии с требованиями следующих нормативных документов:

- Градостроительный кодекс РФ от 29.12.2004 г. №190-ФЗ с изменениями и дополнениями;
- Жилищный кодекс Российской Федерации;
- Федеральный закон от 31.03.1999 г. №69-ФЗ «О газоснабжении в Российской Федерации» (с изм. на 26 июля 2019 года);
- Федеральный закон Российской Федерации от 23.11.2009 г. №261-ФЗ «Об энергосбережении и о повышении энергетической эффективности, и о внесении изменений в отдельные законодательные акты Российской Федерации»;

Инв. № подл.	Подпись и дата	Взам. инв. №	основания, разрешающего осуществление изысканий на территории объектов: – Градостроительный кодекс РФ от 29.12.2004 г. №190-ФЗ с изменениями и дополнениями; – Жилищный кодекс Российской Федерации; – Федеральный закон от 31.03.1999 г. №69-ФЗ «О газоснабжении в Российской Федерации» (с изм. на 26 июля 2019 года); – Федеральный закон Российской Федерации от 23.11.2009 г. №261-ФЗ «Об энергосбережении и о повышении энергетической эффективности, и о внесении изменений в отдельные законодательные акты Российской Федерации»;					
Изм.	Кол.уч.	Лист	№ док.	Подпись	Дата	115.03/21-СхГ		Лист
								14

- Федеральный закон РФ от 21.12.1994 г. №68-ФЗ «О защите населения и территорий от чрезвычайных ситуаций природного и техногенного характера»;
- Федеральный закон РФ от 21.07.1997 г. №116-ФЗ «О промышленной безопасности опасных производственных объектов»;
- Федеральный закон РФ от 27.12.2002 г. №184-ФЗ «О техническом регулировании»;
- Федеральный закон от 30.12.2009 г. № 384-ФЗ «Технический регламент о безопасности зданий и сооружений»;
- ГОСТ 21.610-85 (СТ СЭВ 5047-85). Система проектной документации для строительства (СПДС). Газоснабжение, наружные газопроводы. Рабочие чертежи (с Изменением №1);
- ГОСТ 33979-2016. Системы газораспределительные. Системы управления сетями газораспределения;
- ГОСТ Р 51749-2001. Энергосбережение. Энергопотребляющее оборудование общепромышленного применения. Виды. Типы. Группы. Показатели энергетической эффективности. Идентификация;
- ГОСТ Р 55472-2019 Системы газораспределительные. Сети газораспределения природного газа. Часть 0. Общие положения;
- ГОСТ Р 55473-2019 Системы газораспределительные. Сети газораспределения природного газа. Часть 1. Полиэтиленовые газопроводы;
- Постановление Правительства РФ от 13.02.2006 г. №83 «Об утверждении Правил определения и предоставления технических условий подключения объекта капитального строительства к сетям инженерно-технического обеспечения и Правил подключения объекта капитального строительства к сетям инженерно-технического обеспечения»;
- Постановление Правительства РФ от 18.10.2014 г. №1074 "О порядке определения показателей надежности и качества услуг по транспортировке газа по газораспределительным сетям и о внесении изменения в постановление Правительства Российской Федерации от 29 декабря 2000 г. №1021»;
- Постановление Правительства РФ от 20.11.2000 г. №878 «Об утверждении Правил охраны газораспределительных сетей»;
- Постановление Правительства РФ от 04.07.2020 N 985 «Об утверждении перечня национальных стандартов и сводов правил (частей таких стандартов и сводов правил), в результате применения которых на обязательной основе обеспечивается соблюдение требований Федерального закона "Технический регламент о безопасности зданий и сооружений";
- Приказ Минэнерго России от 15.12.2014 №926 «Об утверждении Методики расчета плановых и фактических показателей надежности и качества услуг по транспортировке газа по газораспределительным сетям»;

Инв. № подл	Подпись и дата	Взам. инв. №							Лист
Изм.	Кол.уч	Лист	№ док	Подпись	Дата	115.03/21-СхГ			15

- СП 36.13330.2012. Магистральные трубопроводы. Актуализированная редакция СНиП 2.05.06–85* (с Изменениями №1, 2);
- СП 42-101-2003. Общие положения по проектированию и строительству газораспределительных систем из металлических и полиэтиленовых труб;
- СП 62.13330.2011*. Газораспределительные системы. Актуализированная редакция СНиП 42-01-2002 (с Изменениями №1, 2);
- СП 131.13330.2012. Строительная климатология. Актуализированная редакция СНиП 23-01-99* (с Изменениями №1, 2);
- НЦС 81-02-15-2020. Государственные сметные нормативы. Укрупненные нормативы цены строительства. Часть 15. Сети газоснабжения.

При разработке схемы газоснабжения, согласно техническому заданию, выполнено:

- Сбор и обработка исходных данных;
- Анализ направлений перспективного развития территорий сельского поселения;
- Расчет потребности в природном газе категориями потребителей сельского поселения с учетом его перспективного развития.
- Принципиальная и гидравлическая схемы газоснабжения.

Инв № подл	Подпись и дата	Взам. инв №							Лист
Изм.	Кол.уч	Лист	№ док	Подпись	Дата	115.03/21-СхГ			16

газ: природный газ, сжиженный, нефтяной (попутный) газ, отбензиненный сухой газ, газ из газоконденсатных месторождений, добываемый и собираемый газо- и нефтедобывающими организациями, и газ, вырабатываемый газо- и нефтеперерабатывающими организациями.

сжиженный природный газ; СПГ (СУГ): природный газ, сжиженный после переработки с целью хранения или транспортирования.

природный газ: газообразная смесь, состоящая из метана и более тяжелых углеводородов, азота, диоксида углерода, водяных паров, серосодержащих соединений, инертных газов.

газоснабжение – одна из форм энергоснабжения, представляющая собой деятельность по обеспечению потребителей газом, в том числе деятельность по формированию фонда разведанных месторождений газа, добыче, транспортировке, хранению и поставкам газа;

система газоснабжения – имущественный производственный комплекс, состоящий из технологически, организационно и экономически взаимосвязанных, и централизованно управляемых производственных и иных объектов, предназначенных для добычи, транспортировки, хранения, поставок газа;

газораспределительная система – имущественный производственный комплекс, входящий в систему газоснабжения и состоящий из организационно и экономически взаимосвязанных объектов, предназначенных для организации снабжения газом непосредственно потребителей газа;

газификация – деятельность по реализации научно-технических и проектных решений, осуществлению строительно-монтажных работ и организационных мер, направленных на перевод объектов жилищно-коммунального хозяйства, промышленных и иных объектов на использование газа в качестве топливного и энергетического ресурса;

поставщик (газоснабжающая организация) – собственник газа или уполномоченное им лицо, осуществляющие поставки газа потребителям по договорам;

Взам. инв №	газификация – деятельность по реализации научно-технических и проектных решений, осуществлению строительно-монтажных работ и организационных мер, направленных на перевод объектов жилищно-коммунального хозяйства, промышленных и иных объектов на использование газа в качестве топливного и энергетического ресурса;					
	Подпись и дата	поставщик (газоснабжающая организация) – собственник газа или уполномоченное им лицо, осуществляющие поставки газа потребителям по договорам;				
Инв № подл						
115.03/21-СхГ						17
Изм.	Кол.уч.	Лист	№ док	Подпись	Дата	

управляющая организация – организация любой формы собственности, один или группа собственников жилых помещений многоквартирного жилого дома, уполномоченная собственниками жилых помещений или органом местного самоуправления на заключение договора на организацию обслуживания системы газоснабжения;

обслуживающая организация – организация, осуществляющая техническое обслуживание систем газоснабжения;

газораспределительная организация; ГРО: Специализированная организация, владеющая газораспределительной системой на законном основании, осуществляющая эксплуатацию сети газораспределения и оказывающая услуги по транспортировке газа потребителям по этой сети.

техническое обслуживание сети газораспределения: Комплекс операций или операция по поддержанию сети газораспределения (газопотребления) в исправном или работоспособном состоянии.

локальная система газоснабжения – система, обеспечивающая газоснабжение одного или нескольких объектов (жилых домов);

потребитель газа – физическое или юридическое лицо, приобретающее газ у поставщика и использующее его в качестве топлива. Потребителями газа могут быть собственники (арендаторы, наниматели) газифицированных зданий всех назначений;

охранные зоны объектов газораспределительной системы – территория с особыми условиями использования, которая устанавливается в порядке, определенном Правительством Российской Федерации, вдоль трассы газопроводов и вокруг других объектов данной системы газоснабжения в целях обеспечения нормальных условий эксплуатации таких объектов и исключения возможности их повреждения;

газовое оборудование здания – вводной газопровод, внутренний газопровод, газоиспользующее оборудование, установленное внутри или снаружи здания, газорегуляторная установка (для производственных зданий и котельных), баллонная установка (при использовании в качестве топлива СУГ);

газоиспользующее оборудование (установка) – оборудование, использующее газ в качестве топлива (котлы, турбины, печи, газопоршневые двигатели, технологические линии и др.).

Инв. № подл.	Подпись и дата	Взам. инв. №							Лист 18
Изм.	Кол.уч.	Лист	№ док.	Подпись	Дата	115.03/21-СхГ			

источник газа: элемент системы газоснабжения (например, газораспределительная станция (ГРС)), предназначенный для подачи газа (природного газа и СУГ) в газораспределительную сеть.

газораспределительная сеть – технологический комплекс газораспределительной системы, состоящий из наружных газопроводов поселений (городских, сельских и других поселений), включая межпоселковые, от выходного отключающего устройства ГРС (или иного источника газа) до вводного газопровода к объекту газопотребления. В газораспределительную сеть входят сооружения на газопроводах, средства электрохимической защиты от коррозии, газорегуляторные пункты, автоматизированная система управления технологическим процессом.

сеть газопотребления: технологический комплекс газовой сети потребителя, расположенный от места присоединения к газораспределительной сети до газоиспользующего оборудования и состоящий из наружных и внутренних газопроводов и технических устройств на них.

наружный газопровод: подземный и (или) надземный газопровод сети газораспределения или газопотребления, проложенный вне зданий, до внешней грани наружной конструкции здания.

внутренний газопровод: газопровод, проложенный внутри здания от вводного газопровода до места установки газоиспользующего оборудования.

подземный газопровод: наружный газопровод, проложенный ниже уровня поверхности земли или по поверхности земли в обваловании.

надземный газопровод: наружный газопровод, проложенный над поверхностью земли или по поверхности земли без обвалования.

технологическая схема сети газораспределения: Графическое представление технологических объектов сети газораспределения.

узел учета газа: Комплект средств измерений и устройств, обеспечивающий учет объема газа, а также контроль и регистрацию его параметров.

прибор учета газа: Средство измерения, используемое для определения объема газа, перемещенного через контролируемую точку сети газораспределения (газопотребления).

Инв. № подл.	Подпись и дата	Взам. инв. №							Лист 19
Изм.	Кол.уч.	Лист	№ док.	Подпись	Дата	115.03/21-СхГ			

резервуарная установка СУГ: технологическое устройство, включающее резервуар или группу резервуаров и предназначенное для хранения и подачи сжиженных углеводородных газов в газораспределительную сеть.

индивидуальная баллонная установка: технологическое устройство, служащее в качестве источника газоснабжения потребителей, включающее в себя не более двух баллонов с СУГ, газопроводы, технические устройства, предназначенные для подачи газа в сеть газораспределения.

групповая баллонная установка СУГ: технологическое устройство, служащее в качестве источника газоснабжения потребителей, включающее в себя более двух баллонов с СУГ, газопроводы, технические устройства и средства измерения, предназначенные для подачи газа в сеть газораспределения.

газорегуляторный пункт (ГРП), установка (ГРУ) – технологическое устройство, предназначенное для снижения давления газа и поддержания его на заданных уровнях

газорегуляторный пункт блочный – технологическое устройство полной заводской готовности в транспортабельном блочном исполнении, предназначенное для снижения давления газа и поддержания его на заданных уровнях в газораспределительных сетях;

шкафной газорегуляторный пункт (ШРП) – технологическое устройство в шкафом исполнении, предназначенное для снижения давления газа и поддержания его на заданных уровнях в газораспределительных сетях.

Инв. № подл.	Подпись и дата					Взам. инв. №	
Изм.	Кол.уч.	Лист	№ док.	Подпись	Дата	115.03/21-СхГ	Лист
							20

1. КРАТКАЯ ХАРАКТЕРИСТИКА МУНИЦИПАЛЬНОГО ОБРАЗОВАНИЯ

МО «Хваловское сельское поселение» – муниципальное образование в составе Волховского муниципального района Ленинградской области.

Административный центр – деревня Хвалово. Расстояние от административного центра поселения до районного центра – 57 км.

Поселение расположено в юго-восточной части Волховского муниципального района и занимает площадь 608,5 км².

Муниципальное образование граничит:

- на севере и северо-западе – с Колчановским сельским поселением,
- на востоке – с Горским сельским поселением,
- на юге – с Цвылевским сельским поселением,
- на юго-западе – с Усадищенское сельским поселением.

К особенностям планировочной структуры относится прохождение по территории сельского поселения автомобильной дороги федерального значения 00 ОП ФЗ А-114 (СНГ) Вологда – Тухвин – автомобильная дорога Р-21 «Кола». Система расположения населенных пунктов в основном линейная и вытянута вдоль берега реки Сясь.

По территории поселения проходят автодороги:

41К-372 (Дудачкино – Сырецкое)

41К-393 (Дудачкино – Старково)

41К-399 (ур. Курья – Белое)

На территории поселения находятся следующие населенные пункты:

дер. Алферьево	дер. Наволок
дер. Белое	дер. Надозерье
дер. Бисково	дер. Позорелец-Воскресенский
дер. Бор	дер. Позорелец-Хваловский
дер. Васкиничи	дер. Позостище
дер. Воскресенское	дер. Поддубье
дер. Гверстовка	дер. Порог
дер. Горка-Воскресенская	дер. Прокшеницы
дер. Горка-Хваловская	дер. Пруды
дер. Дудачкино	дер. Старково
дер. Кириши	дер. Столбово
дер. Коленец	дер. Сырецкое
дер. Кулаково	дер. Теребуня
дер. Логиново	дер. Токарево
дер. Лука	дер. Усадище
дер. Лъзы	дер. Хвалово
дер. Мелекса	дер. Юхора

На территории МО «Хваловское сельское поселение» проживает 1234 человек (согласно данным Петростата на 01.01.2020 года). Крупнейшим населенным пунктом и является деревня Хвалово.

Инв. № подл.	Подпись и дата	Взам. инв. №							Лист
Изм.	Кол.уч.	Лист	№ док.	Подпись	Дата	115.03/21-СхГ			21



Рисунок 1.1 – Территориальное расположение МО «С Хваловское сельское поселение»

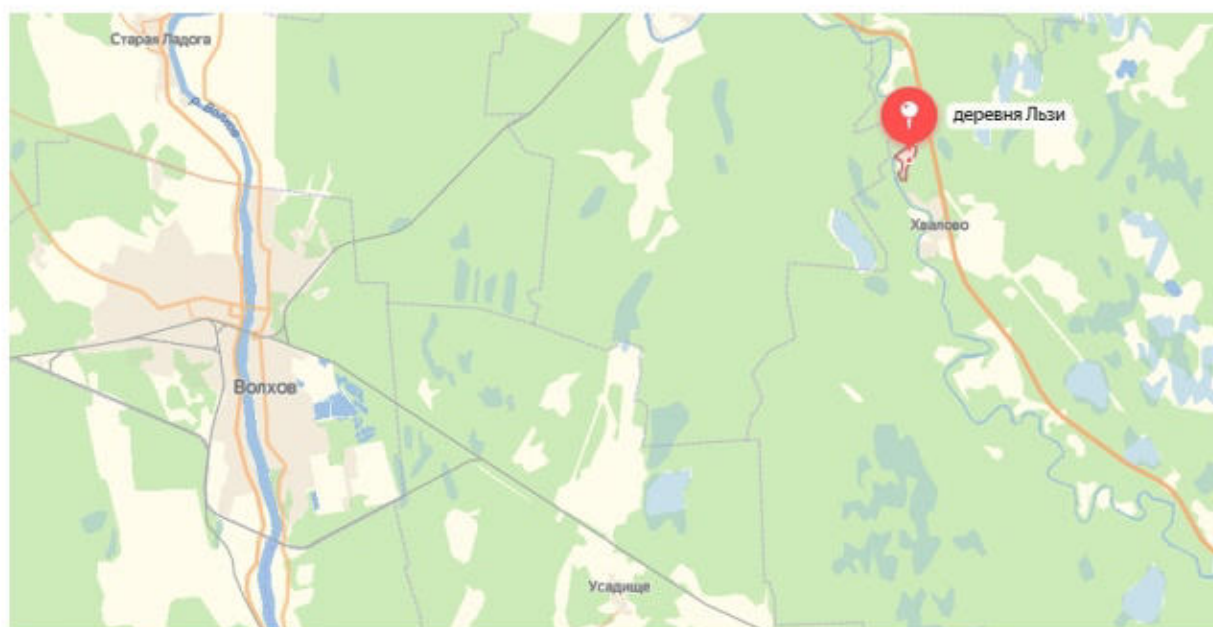


Рисунок 1.2 – Расположение д. Лъзи

Инв № подл	Подпись и дата					Взам. инв №	
Изм.	Кол.уч	Лист	№ док	Подпись	Дата	115.03/21-СхГ	Лист
							22

Технические условия на присоединение к газопроводам выдает ГРО АО «Газпром газораспределение Ленинградская область».

В случае присоединения к газопроводам, не принадлежащим АО «Газпром газораспределение Ленинградская область», необходимо получить согласие на подключение у владельцев газопровода.

Инв № подл	Подпись и дата	Взам. инв №						115.03/21-СхГ	Лист	
										24
			Изм.	Кол.уч	Лист	№ док	Подпись		Дата	

3. РАСЧЕТ ГАЗОПРОТРЕБЛЕНИЯ ПРИРОДНЫМ ГАЗОМ

Расчет потребности в газе произведен в соответствии с принятыми направлениями использования газа по действующим нормативам, отдельно для каждой категории потребителей.

Таблица 3.1

Расчет часовой потребности природного газа

№ п/п	Наименование	Единица измерения	Расчетный часовой расход газа,	Примечание
Существующие потребители (жилищный фонд)				
1.	д. Льзи	м³/час		
Перспективные потребители (жилищный фонд)				
2.	д. Льзи ИЖД, требующие подключения: 56 ед.	м³/час	148,4	ИЖД: котел 24 кВт (S=150 м²) + плита ПГ-4. МКД: котел 24 кВт + плита ПГ-4.
Перспективные потребители (котельные)				
3.	д. Льзи	м³/час	-	
Перспективные потребители (коммунально-бытовые предприятия)				
4.	д. Льзи	м³/час	-	-
	ВСЕГО:	м³/час	148,4	-

Таблица 3.2

Расчет годовой потребности природного газа

№ п/п	Наименование	Единица измерения	Расход газа	Примечание
Перспективные потребители (жилищный фонд)				
1.	д. Льзи ИЖД, требующие подключения: 82 ед.	тыс. м³/год	267,12	-
Перспективные потребители (котельные)				
1.	д. Льзи	м³/час	-	
Перспективные потребители (коммунально-бытовые предприятия)				
2.	д. Льзи	тыс. м³/год	-	-
	ВСЕГО:	тыс. м³/год	267,12	-

Расчет потребности в газе на индивидуально-бытовые нужды населения произведен в соответствии с СП 42-101-2003, п.п.3.9 – 3.10 «Общие положения по проектированию и строительству газораспределительных систем из металлических и полиэтиленовых труб».

Инв. № подл.	Подпись и дата	Взам. инв. №							Лист
									25
			Изм.	Кол.уч.	Лист	№ док.	Подпись	Дата	115.03/21-СхГ

Ориентировочная протяженность газопроводов по схеме

Наименование	Единица измерения	Количество
Газопроводы среднего давления:		
ПЭ 80 ГАЗ SDR 17,6 90х5,2 ГОСТ Р 55473-2019	м	654,0
ПЭ 80 ГАЗ SDR 11 63х5,8 ГОСТ Р 55473-2019	м	2655,0
ВСЕГО газопроводов среднего давления	м	3309,0

Инв № подл	Подпись и дата	Взам. инв №							Лист
Изм.	Кол.уч	Лист	№ док	Подпись	Дата	115.03/21-СхГ			26

4. СИСТЕМА ГАЗОСНАБЖЕНИЯ

При разработке схемы газоснабжения д. Льзи МО «Хваловское сельское поселение» природным газом за основу были приняты следующие принципиальные положения:

- Возможность постоянного наращивания пропускной способности системы с минимальными капиталовложениями и первоочередным подключением потребителей, имеющих наибольший коэффициент эффективности при переводе на газовое топливо.

В составе настоящего документа выполнены принципиальная схема и расчетная гидравлическая схема газоснабжения потребителей д. Льзи. Гидравлический расчет выполнен на основании данных администрации МО «Хваловское сельское поселение» и определенными расчетными расходами газа.

Схемой предусматривается строительство газопроводов среднего давления.

Разработка схемы газоснабжения рассматриваемой территории с последующим проектированием и строительством сетей газопотребления и газораспределения создаст условия для развития населенного пункта.

Газоснабжение природным сетевым газом в д. Льзи предусматривается по существующей схеме от газопровода высокого давления II категории, идущего от газораспределительной станции «Сясьстрой-2» в соответствии проектом «Газопровод межпоселковый от д. Алексино до д. Яхново, д. Морозово, д. Андреевщина, с отводами на д. Льзи, д. Льзи, д. Льзи Волховского района (22291-ТКР) (Приложение №3).

Сети СУГ на территории отсутствуют.

Реализация мероприятий, непосредственно связанная с программой газификации населения, позволит обеспечить новых потребителей тепловой энергией на расчетный срок и перспективу.

Вывод:

Техническая возможность и выбор точки подключения собственников индивидуальных жилых домов к распределительному газопроводу среднего давления решается индивидуально с организацией, эксплуатирующей данный газопровод и с владельцем газопровода.

Инв. № подл.	Подпись и дата	Взам. инв. №							Лист	
									27	
			Изм.	Кол.уч.	Лист	№ док.	Подпись	Дата	115.03/21-СхГ	

Трасса газопровода выбрана ориентировочно, окончательный вариант прохождения трассы газопроводов среднего давления будет определен на стадии проектирования.

Согласно «Генеральной схемы газоснабжения Ленинградской области», разработанной ОАО «Газпром Промгаз», нагрузка на ГРС «Сясьстрой-2» предусматривается в размере 25,000 тыс. м³/час.

Газоснабжение остальных потребителей возможно только после корректировки «Генеральной схемы газоснабжения Ленинградской области» в части увеличения объема газопотребления и реконструкции ГРС.

Инф № подл	Подпись и дата					Взам. инв №	
Изм.	Кол.уч	Лист	№ док	Подпись	Дата	115.03/21-СхГ	Лист
							28

5. ГАЗОРЕГУЛЯТОРНЫЕ ПУНКТЫ

Основное назначение ГРП – снижение (дресселирование) входного давления газа до заданного выходного и поддержание последнего в контролируемой точке газопровода постоянным (в заданных пределах) независимо от изменения входного давления и расхода газа.

Для подключения потребителей к системе газоснабжения природным газом также используются газорегуляторные установки (ГРУ) и шкафные газорегуляторные пункты (ГРПШ).

Шкафной ГРП (ГРПШ) – готовое промышленное изделие, в металлическом шкафу которого размещены оборудование, арматура и средства измерений. Осмотр, ремонт, настройку и обслуживание ГРП производят при открытых передних, боковых или задних дверках шкафа, нормально запертых на замок или специальные защелки.

В соответствии с СП 36.13330.2012 «Магистральные трубопроводы» расстояния от ГРС газопроводов до населенных пунктов, промышленных предприятий, зданий и сооружений следует принимать в зависимости от класса и диаметра газопровода:

- жилые здания 1-2-этажные, кладбища, сельскохозяйственные фермы и огороженные участки для организованного выпаса скота, полевые станы – 75 м;
- автомобильные дороги III-п, IV, IV-п и V категорий – 50 м.

Отдельно стоящие ГРП располагаются от зданий и сооружений (за исключением сетей инженерно-технического обеспечения) на расстояниях, не менее указанных в таблице 5.1.

Таблица 5.1

Расстояния в свету от отдельно стоящих ГРП, ГРПБ

Давление газа на вводе в ГРП, ГРПБ, ГРПШ, Мпа	Расстояния в свету от отдельно стоящих ГРП, ГРПБ, м		
	до зданий, и сооружений за исключением сетей инженерно-технического обеспечения	до автомобильных дорог, магистральных улиц и дорог (обочины)	до воздушных линий электропередачи
До 0,6 включ.	10	5	Не менее 1,5 высоты опоры
Св. 0,6 до 1,2	15	8	Не менее 1,5 высоты опоры

Инф. инд. №	Взам. инд. №								
Инф. инд. №	Подпись и дата								
Инф. инд. №	Подпись								
Инф. инд. №	Подпись	Изм.	Кол.уч.	Лист	№ док.	Подпись	Дата	115.03/21-СхГ	Лист
									29

6. ЗАЩИТА ГАЗОПРОВОДА ОТ КОРРОЗИИ

Стальные подземные газопроводы подлежат изоляции весьма усиленного типа. После проведения измерений для оценки коррозионных условий в районах прокладки проектируемых стальных газопроводов будет определена необходимость применения станций защиты. Тип станции защиты будет определен в процессе выполнения рабочих проектов после получения технических условий «Центра защиты от коррозии».

Полиэтиленовые газопроводы защиты от электрохимической коррозии не требуют.

Для защиты от коррозии выходы из земли покрываются «весьма усиленной» изоляцией полимерной липкой лентой по ГОСТ 9.602-2016.

Необходимо выполнить засыпку песком стальных горизонтальных участков по всей протяженности и на всю глубину их заложения и вертикальных участков в радиусе 0,5м.

Защита надземных участков газопровода от атмосферной коррозии производится покрытием газопровода грунтовкой за 2 раза и масляной краской за 2 раза.

7. ГЕРМЕТИЗАЦИЯ ВВОДОВ ИНЖЕНЕРНЫХ КОММУНИКАЦИЙ

Герметизация вводов инженерных коммуникаций в здания производить по типовой серии 5.905-26.08 ОАО СПКБ «ГАЗПРОЕКТ» – БТЦ.

Выполнить отверстия в крышках колодцев всех инженерных сетей, а также закрытых каналов в радиусе 50 м от газопровода.

8. МОЛНИЕЗАЩИТА И ЗАЗЕМЛЕНИЕ

Газорегуляторные установки относятся по устройству молниезащиты к III категории и должен быть защищен от прямых ударов молнии. Проверка состояния устройств молниезащиты должна производиться не реже 1-го раза в год. Надежность защиты $R_z = 0,999$ в соответствии с таблицей 3.4 СО 153-34.21.122-2003 «Инструкция по устройству молниезащиты зданий, сооружений и промышленных коммуникаций».

Инв. № подл.	Подпись и дата	Взам. инв. №							Лист
Изм.	Кол.уч.	Лист	№ док.	Подпись	Дата	115.03/21-СхГ			30

Заземление

Все устанавливаемые пункты редуцирования газа (ПРГ) и шкафные газорегуляторные установки необходимо заземлить. Контур заземления выполнить в соответствии с проектом защиты газопроводов.

После монтажа газопроводов и газового оборудования произвести замеры сопротивления растеканию токов в соответствии с ПУЭ. По результатам замеров сопротивления определить количество заземляющих устройств и места их установки.

9. ОРГАНИЗАЦИЯ СТРОИТЕЛЬСТВА

Прокладка газопроводов предусмотрена, в основном, подземная.

Для строительства газопроводов предусматриваются полиэтиленовые трубы в соответствии с ГОСТ Р 55473-2019 и ТУ 2248-003-0324068-2004.

В качестве запорной арматуры должны применяться стальные и полиэтиленовые краны, предназначенные для газовой среды.

Переходы через автодороги и ж/д пути методом горизонтально-направленного бурения установкой «Навигатор». Переходы через автодороги ГУ «Ленавтодор» в полиэтиленовых, а через ж/д пути – в стальных футлярах.

Строительство сооружений системы газоснабжения должно осуществляться специализированными строительно-монтажными организациями по рабочим проектам, разработанным на отдельные объекты или участки газопроводов на расчетный срок строительства.

Разработку рабочих проектов следует производить на основе принципиальных решений, принятых при выполнении настоящей схемы.

Строительство системы необходимо осуществлять в соответствии с требованиями:

- СП 42-101-2003 «Общие положения по проектированию и строительству газораспределительных систем из металлических и полиэтиленовых труб»;
- СП 42-103-2003 «Проектирование и строительство газопроводов из полиэтиленовых труб и реконструкция изношенных газопроводов»;
- СП 62.13330.2011* «Газораспределительные системы. Актуализированная редакция СНиП 42-01-2002 (с Изменениями №1, 2)»;
- СП 68.13330.2017 «Приемка в эксплуатацию законченных строительством объектов. Основные положения. Актуализированная редакция СНиП 3.01.04-87»;

Инв № подл	Подпись и дата	Взам. инв №	– СП 42-101-2003 «Общие положения по проектированию и строительству газораспределительных систем из металлических и полиэтиленовых труб»; – СП 42-103-2003 «Проектирование и строительство газопроводов из полиэтиленовых труб и реконструкция изношенных газопроводов»; – СП 62.13330.2011* «Газораспределительные системы. Актуализированная редакция СНиП 42-01-2002 (с Изменениями №1, 2)»; – СП 68.13330.2017 «Приемка в эксплуатацию законченных строительством объектов. Основные положения. Актуализированная редакция СНиП 3.01.04-87»;						
Изм.	Кол.уч.	Лист	№ док	Подпись	Дата	115.03/21-СхГ			Лист
									31

- Приказ Минтруда России от 11 декабря 2020 г. №883н «Об утверждении Правил по охране труда при строительстве, реконструкции и ремонте».

10. ТЕХНИКА БЕЗОПАСНОСТИ В СТРОИТЕЛЬСТВЕ И ПРОТИВОПОЖАРНЫЕ МЕРОПРИЯТИЯ

При выполнении СМР и сдачи объекта строительства необходимо соблюдать требования:

- СП 62.13330.2011* «Газораспределительные системы. Актуализированная редакция СНиП 42-01-2002 (с Изменениями №1, 2)»;
- СП 68.13330.2017 «Приемка в эксплуатацию законченных строительством объектов. Основные положения. Актуализированная редакция СНиП 3.01.04-87»;
- Приказ Минтруда России от 11 декабря 2020 г. №883н «Об утверждении Правил по охране труда при строительстве, реконструкции и ремонте».

Рабочие перед началом строительно-монтажных работ обязаны ознакомиться с ПП, пройти инструктаж по технике безопасности и охране труда в своей организации и получить допуск к работам. В журнале производства работ должна быть сделана соответствующая запись. Инструкции по технике безопасности и охране труда для рабочих каждой специальности с учётом специфики местных условий должны быть разработаны в строительной организации и утверждены главным инженером.

Рабочее место должно быть безопасно для работника, а именно:

- на строительных площадках при работе крана рабочий должен быть в каске и не стоять под стрелой крана;
- при работе рабочие должны быть оснащены специальной одеждой и рукавицами;
- сварщики по металлу должны иметь защитные экраны соответствующей светостойкости;
- при сварке полиэтилена рабочие должны быть оснащены электрозащитным обмундированием;
- зона работы механизмов должна быть ограждена и обозначена красными флажками;
- в рабочей зоне механизма рабочим находиться нельзя;
- нельзя находиться в траншее во время работы экскаватора (разработки, засыпки, доработки траншеи);

Инф. № подл.	Взам. инв. №						115.03/21-СхГ	Лист
	Подпись и дата							32
	Изм.	Кол.уч.	Лист	№ док.	Подпись	Дата		

- нельзя находиться на строительной площадке посторонним лицам и детям.

При монтаже газопровода особое внимание необходимо уделять безопасному ведению работ вблизи действующих электро- и телефонных кабелей, газопроводов, водопроводов и канализации. Места пересечения траншеи газопровода с существующими коммуникациями разрабатываются вручную.

Подключение нового газопровода к действующему должно производиться рабочими, имеющими разрешение на право производства газоопасных работ по соответствующему наряду, выданному и оформленному в надлежащем порядке.

На более сложные виды работ подрядная организация должна выполнить ППР и утвердить его у главного инженера строительной организации.

Материалы и оборудование используемое в процессе строительства имеют сертификаты и разрешения Ростехнадзора России к применению.

11. ОХРАНА ОКРУЖАЮЩЕЙ СРЕДЫ

Для уменьшения загрязнения атмосферы в процессе осуществления строительства, схемой рекомендуется осуществить следующие мероприятия:

- применение электроэнергии для технологических нужд строительства взамен твердого и жидкого топлива при приготовлении органических вяжущих, изоляционных материалов, асфальтобетонных смесей и прогрева воды;
- применение герметических емкостей для перевозки растворов и бетонов;
- устранение открытого хранения, погрузки и перевозки сыпучих и пылящих материалов (применение контейнеров, спец. транспортных средств);
- оптимизация поставок и потребления растворов и бетонов, уменьшающих образование отходов;
- соблюдение технологии и обеспечение качества выполняемых работ.

После окончания строительства произвести уборку и благоустройство территории строительства.

12. ОРГАНИЗАЦИЯ ЭКСПЛУАТАЦИИ СИСТЕМЫ ГАЗОСНАБЖЕНИЯ

В задачи эксплуатирующей организации входит:

Инв. № подл.	Подпись и дата	Взам. инв. №							Лист
Изм.	Кол.уч.	Лист	№ док.	Подпись	Дата	115.03/21-СхГ			33

- Наблюдение за общим состоянием газовых сетей и поддержание их в исправном состоянии;
- Наблюдение за состоянием газифицированных жилых многоэтажных и одноэтажных домов и поддержание их газовых сетей в исправном состоянии;
- Обеспечение бесперебойного и безопасного снабжения газом потребителей;
- Регулирование режима работы установок газоснабжения для рационального использования газа;
- Ремонт газового оборудования на местах и в мастерских службы;
- Изготовление новых и реставрация деталей и узлов газового оборудования;
- Ликвидация аварий и их последствий.

13. ОБЕСПЕЧЕНИЕ СОХРАННОСТИ СИСТЕМЫ ГАЗОСНАБЖЕНИЯ

В соответствии с Постановлением Правительства РФ от 20.11.2000 г. №878 «Об утверждении правил охраны газораспределительных сетей», контроль за соблюдением настоящих Правил возложен на территориальные предприятия по эксплуатации газового хозяйства и его структурные подразделения.

В застроенной части поселка (города) наружные газопроводы обозначаются опознавательными знаками (привязками), нанесенными на постоянные ориентиры. Организации и частные лица на представленных в их пользование земельных участках, зданиях, по которым проходят наружные газопроводы, обязаны обеспечить сохранность этих газопроводов и свободный доступ к ним работников эксплуатационной организации. Должностные лица и организации, виновные в нарушении требований настоящих Правил, привлекаются к ответственности в установленном Законом РФ порядке.

14. МЕРОПРИЯТИЯ ПО ПРЕДУПРЕЖДЕНИЮ АВАРИЙ И ЛОКАЛИЗАЦИИ ИХ ПОСЛЕДСТВИЙ

Для предупреждения возникновения аварийных ситуаций предусмотрены следующие технические решения:

- применение толстостенных труб с увеличенным запасом прочности;
- установка кранов для перекрытия газопроводов;

Взам. инв №	
Подпись и дата	
Инв № подл	

							Лист
Изм.	Кол.уч	Лист	№ док	Подпись	Дата	115.03/21-СхГ	34

- антикоррозионная защита газопроводов.

Учитывая высокую взрывопожароопасность природного газа, на газопроводе предусмотрен ряд мероприятий на случай предотвращения аварийных ситуаций.

Санитарно-защитная зона ПРГ принята равной 10 м, что соответствует величине нормативной защитной зоны по взрывопожаробезопасности.

Устанавливается разрыв от оси трубопровода до зданий и сооружений, в соответствии с СП 42.13330.2011 «Градостроительство. Планировка и застройка городских и сельских поселений». Актуализированная редакция СНиП 2.07.01-89*.

На случай аварийных ситуаций эксплуатационные производственные подразделения разрабатывают план оповещения, сбора и выезда на трассу газопровода аварийных бригад и техники.

Задачей персонала является:

- локализация аварии отключением аварийного участка газопровода;
- оповещение и направление бригад к отключающей запорной арматуре предполагаемого аварийного участка;
- принятие необходимых мер по безопасности населения, близлежащих транспортных коммуникаций и мест их пересечений с газопроводами;
- предупреждение потребителей о прекращении поставок газа или о сокращении их объемов;
- организация работы по привлечению и использованию технических, материальных и людских ресурсов близлежащих местных организаций.

При обнаружении утечек на линейной части газопровода или при необходимости проведения ремонтных работ на определенном участке газопровода производится сброс газа из участка, расположенного между ГРП и краном, либо через продувочную свечу, которая устанавливается в штуцер, который в рабочих условиях закрыт заглушкой, либо через отверстие, образовавшееся в результате повреждения газопровода. Диаметр продувочной свечи определяется из условия опорожнения участка газопровода между запорной арматурой в течение 2,0–3,0 часов. Высота свечи 4 м от уровня земли.

Деятельность аварийных бригад по локализации и ликвидации аварий определяется планом взаимодействия служб различных ведомств, который должен быть разработан с учетом местных условий.

Инв. № подл.	Подпись и дата	Взам. инв. №							Лист 35
Изм.	Кол.уч.	Лист	№ док.	Подпись	Дата	115.03/21-СхГ			

Планы взаимодействия служб различных ведомств должны быть согласованы с территориальным органом Госгортехнадзора России и утверждены в установленном порядке.

15. ТЕХНИКО-ЭКОНОМИЧЕСКАЯ ЧАСТЬ

Объёмы работ по строительству системы газоснабжения

В соответствии с решениями по развитию системы газоснабжения, в настоящем разделе определены объёмы основных работ по строительству сооружений газоснабжения д. Льзи.

В указанный объём включен комплекс распределительных газопроводов среднего давления:

- распределительные газопроводы среднего давления;
- отключающие устройства.

Расчёт капиталовложений в строительство системы газоснабжения

Капитальные вложения в строительство объектов газоснабжения и газификации д. Льзи определены на основе укрупненных сводных сметных расчетов, составленных в рамках разработки схемы газоснабжения (Приложение №5 к данной Схеме).

Совокупная стоимость капитальных вложений включает в себя затраты, связанные с расходами на:

- проектно-изыскательские работы;
- строительно-монтажные работы;
- технологическое оборудование;
- экспертизу и осуществление авторского надзора;
- часть затрат на ввод объекта в эксплуатацию (пусконаладочные работы «вхолостую»);
- расходы на регистрацию объекта;
- резерв средств на непредвиденные затраты и расходы.

Финансовые потребности, необходимые для реализации схемы газоснабжения, обеспечиваются за счет средств федерального, областного, местного бюджета, внебюджетных источников и составят за период реализации Схемы **17188,89 тыс. руб.** (таблица 15.1)

Инв. № подл.	Подпись и дата	Взам. инв. №							Лист
Изм.	Кол.уч.	Лист	№ док.	Подпись	Дата	115.03/21-СхГ			36

Объемы работ и оценка капиталовложения по схеме газоснабжения

№ п/п	Наименование мероприятий	Ед. изм.	Кол-во	Капиталовложения, тыс. руб.		
				2020– 2024	2025– 2029	2030– 2034
1.	Разработка и согласование проектно-сметной документации по газификации д. Льзи	ед.	1	4256,37	–	–
2.	Строительно-монтажные работы для подключения новых потребителей к системе газоснабжения в д. Льзи	км	3,309	12932,52	–	–
ИТОГО		–	–	17188,89	–	–

16. ПОКАЗАТЕЛИ ДЕЯТЕЛЬНОСТИ ОРГАНИЗАЦИЙ, ОСУЩЕСТВЛЯЮЩИХ
ЦЕНТРАЛИЗОВАННОЕ ГАЗОСНАБЖЕНИЕ ПОТРЕБИТЕЛЕЙ

Показатели качества и надежности услуг по транспортировке газа по газораспределительным сетям

Надежность услуг по транспортировке газа по газораспределительным сетям характеризуется:

- количеством прекращений и ограничений транспортировки газа по газораспределительным сетям потребителям;
- продолжительностью прекращений и ограничений транспортировки газа по газораспределительным сетям потребителям;
- количеством недопоставленного газа потребителям в результате прекращений и ограничений транспортировки газа по газораспределительным сетям.

Качество услуг по транспортировке газа по газораспределительным сетям характеризуется:

- обеспечением давления в газораспределительной сети в пределах, необходимых для функционирования газопотребляющего оборудования;
- соответствием физико-химических характеристик газа требованиям, установленным в нормативно-технических документах.

Надежность и качество услуг по транспортировке газа по газораспределительным сетям характеризуются обобщенным показателем

Инв. № подл.	Подпись и дата	Взам. инв. №							Лист
Изм.	Кол.уч.	Лист	№ док.	Подпись	Дата	115.03/21-СхГ			37

уровня надежности и качества услуг по транспортировке газа по газораспределительным сетям.

Обобщенный показатель уровня надежности и качества услуг по транспортировке газа по газораспределительным сетям ($K_{об}$) определяется по формуле:

$$K_{об} = \alpha \cdot K_{над} + \beta \cdot K_{кач}$$

где:

- α – коэффициент значимости показателя надежности услуг по транспортировке газа по газораспределительным сетям;
- $K_{над}$ – показатель надежности услуг по транспортировке газа по газораспределительным сетям;
- β – коэффициент значимости показателя качества услуг по транспортировке газа по газораспределительным сетям;
- $K_{кач}$ – показатель качества услуг по транспортировке газа по газораспределительным сетям.

Показатели надежности и качества услуг по транспортировке газа по газораспределительным сетям, а также коэффициенты их значимости устанавливаются в соответствии с методикой расчета плановых и фактических показателей надежности и качества услуг по транспортировке газа по газораспределительным сетям, утвержденной Министерством энергетики Российской Федерации (далее – методика).

Обобщенный показатель уровня надежности и качества услуг по транспортировке газа по газораспределительным сетям не может быть больше единицы.

При определении величины обобщенного показателя уровня надежности и качества услуг по транспортировке газа по газораспределительным сетям исключаются случаи прекращения или ограничения транспортировки газа по газораспределительным сетям, произошедшие:

- в результате обстоятельств, предусмотренных Постановлением Правительства Российской Федерации от 05.02.1998 г. №162 «Об утверждении Правил поставки газа в Российской Федерации» и Постановлением Правительства РФ от 21.07.2008 г. №549 «О порядке поставки газа для обеспечения коммунально-бытовых нужд граждан»;
- в результате угрозы возникновения аварии в газораспределительной сети;

Инв. № подл.	Подпись и дата	Взам. инв. №							Лист
Изм.	Кол.уч.	Лист	№ док.	Подпись	Дата	115.03/21-СхГ			38

- в результате несанкционированного вмешательства в функционирование объектов газораспределительной сети;
- в результате обстоятельств непреодолимой силы;
- по инициативе потребителя.

Плановые значения показателей надежности и качества услуг по транспортировке газа по газораспределительным сетям устанавливаются органом исполнительной власти субъекта Российской Федерации в области государственного регулирования тарифов, а в случае, если газораспределительная организация оказывает услуги по транспортировке газа по технологически связанным газораспределительным сетям на территориях нескольких субъектов Российской Федерации, плановые значения показателей надежности и качества услуг по транспортировке газа по газораспределительным сетям устанавливаются Федеральной службой по тарифам (далее – регулирующие органы) на каждый расчетный период в пределах долгосрочного периода регулирования тарифов на услуги по транспортировке газа по газораспределительным сетям (далее – период регулирования) в соответствии с методикой.

Плановые значения показателей надежности и качества услуг по транспортировке газа по газораспределительным сетям ежегодно, до 01 декабря, начиная с 2015 года, определяются регулирующими органами и до 20 декабря публикуются на официальных сайтах регулирующих органов в информационно-телекоммуникационной сети «Интернет».

Плановые значения показателей надежности и качества услуг по транспортировке газа по газораспределительным сетям определяются регулирующими органами в соответствии с методикой и с учетом:

- данных о фактических значениях показателей надежности и качества услуг по транспортировке газа по газораспределительным сетям не менее чем за 3 года до периода регулирования;
- расходов, включенных в инвестиционную программу газораспределительных организаций и направленных на поддержание (повышение) надежности и качества услуг по транспортировке газа по газораспределительным сетям;
- природно-климатических и территориальных условий, технологических и технических характеристик газораспределительных сетей.

Газораспределительные организации ежегодно, начиная с 2017 года, до 1 июня года, следующего за отчетным, в соответствии с методикой представляют в регулирующие органы отчетные данные, используемые при

Инв. № подл.	Подпись и дата	Взам. инв. №							Лист
Изм.	Кол.уч.	Лист	№ док.	Подпись	Дата	115.03/21-СхГ			39

расчете фактических значений показателей надежности и качества услуг по транспортировке газа по газораспределительным сетям.

Фактические значения показателей надежности и качества услуг по транспортировке газа по газораспределительным сетям определяются в соответствии с методикой и ежегодно, до 1 октября, начиная с 2017 года, публикуются на официальных сайтах регулирующих органов в информационно-телекоммуникационной сети «Интернет».

Регулирующие органы в пределах закрепленной за ними компетенции в целях определения плановых значений показателей надежности и качества услуг по транспортировке газа по газораспределительным сетям вправе запрашивать:

- у Федеральной службы по экологическому, технологическому и атомному надзору, Федеральной антимонопольной службы и их территориальных органов – необходимую информацию, которой такие органы обладают в связи с возложенными на них функциями по осуществлению государственного контроля в установленных сферах деятельности, с указанием сроков для удовлетворения такого запроса;
- у газораспределительных организаций – необходимую информацию, которой газораспределительные организации обладают в связи с осуществлением соответствующей деятельности.

Показатели качества обслуживания абонентов

К показателям качества обслуживания абонентов, установленным Постановлением Правительства РФ от 06.05.2011 г. №354 «О предоставлении коммунальных услуг собственникам и пользователям помещений в многоквартирных домах и жилых домов» относятся:

1. Бесперебойное круглосуточное газоснабжение в течение года. Допустимая продолжительность перерыва газоснабжения – не более 4 часов (суммарно) в течение 1 месяца. За каждый час превышения допустимой продолжительности перерыва газоснабжения, исчисленной суммарно за расчетный период, в котором произошло указанное превышение, размер платы за коммунальную услугу за такой расчетный период снижается на 0,15 процента.
2. Постоянное соответствие свойств подаваемого газа требованиям законодательства Российской Федерации о техническом регулировании (ГОСТ 5542-2014 «Газы горючие природные промышленного и коммунально-бытового

Инв. № подл.	Подпись и дата	Взам. инв. №							Лист
Изм.	Кол.уч.	Лист	№ док.	Подпись	Дата	115.03/21-СхГ			40

назначения. Технические условия»). Отклонение свойств подаваемого газа от требований законодательства Российской Федерации о техническом регулировании не допускается. При несоответствии свойств подаваемого газа требованиям законодательства Российской Федерации о техническом регулировании размер платы за коммунальную услугу, определенный за расчетный период, снижается на размер платы, исчисленный суммарно за каждый день предоставления коммунальной услуги ненадлежащего качества (независимо от показаний приборов учета).

3. Давление газа – от 0,0012 МПа до 0,003 МПа. Отклонение давления газа более чем на 0,0005 МПа не допускается. За каждый час периода снабжения газом суммарно в течение расчетного периода, в котором произошло превышение допустимого отклонения давления: при давлении, отличающемся от установленного не более чем на 25 процентов, размер платы за коммунальную услугу за такой расчетный период снижается на 0,1 процента размера платы, определенного за такой расчетный период; при давлении, отличающемся от установленного более чем на 25 процентов, размер платы за коммунальную услугу, определенный за расчетный период, снижается на размер платы, исчисленный суммарно за каждый день предоставления коммунальной услуги ненадлежащего качества (независимо от показаний приборов учета).

Инв № подл	Подпись и дата	Взам. инв №							Лист	
Изм.	Кол.уч	Лист	№ док	Подпись	Дата	115.03/21-СхГ				41

Схема газоснабжения и газификации Волховского района (2018 г.)

СОГЛАСОВАНО:

Председатель Администрации
Волховского района
Ленинградской области

№ 05 от 09 2018 г.



Взам. инв №


Подпись и дата

Инв № подл

Приложение 2. Перечень действующих технических условий

Инв № подл	Подпись и дата	Взам. инв №							115.03/21-СхГ	Лист
										44
			Изм.	Кол.уч	Лист	№ док	Подпись	Дата		

Приложение 3. Проект «Газопровод межпоселковый от д. Алексино до д. Яхново, д. Морозово, д. Андреевщина, с отводами на д. Лъзи, д. Лъзи, д. Лъзи Волховского района (22291-ТКР)

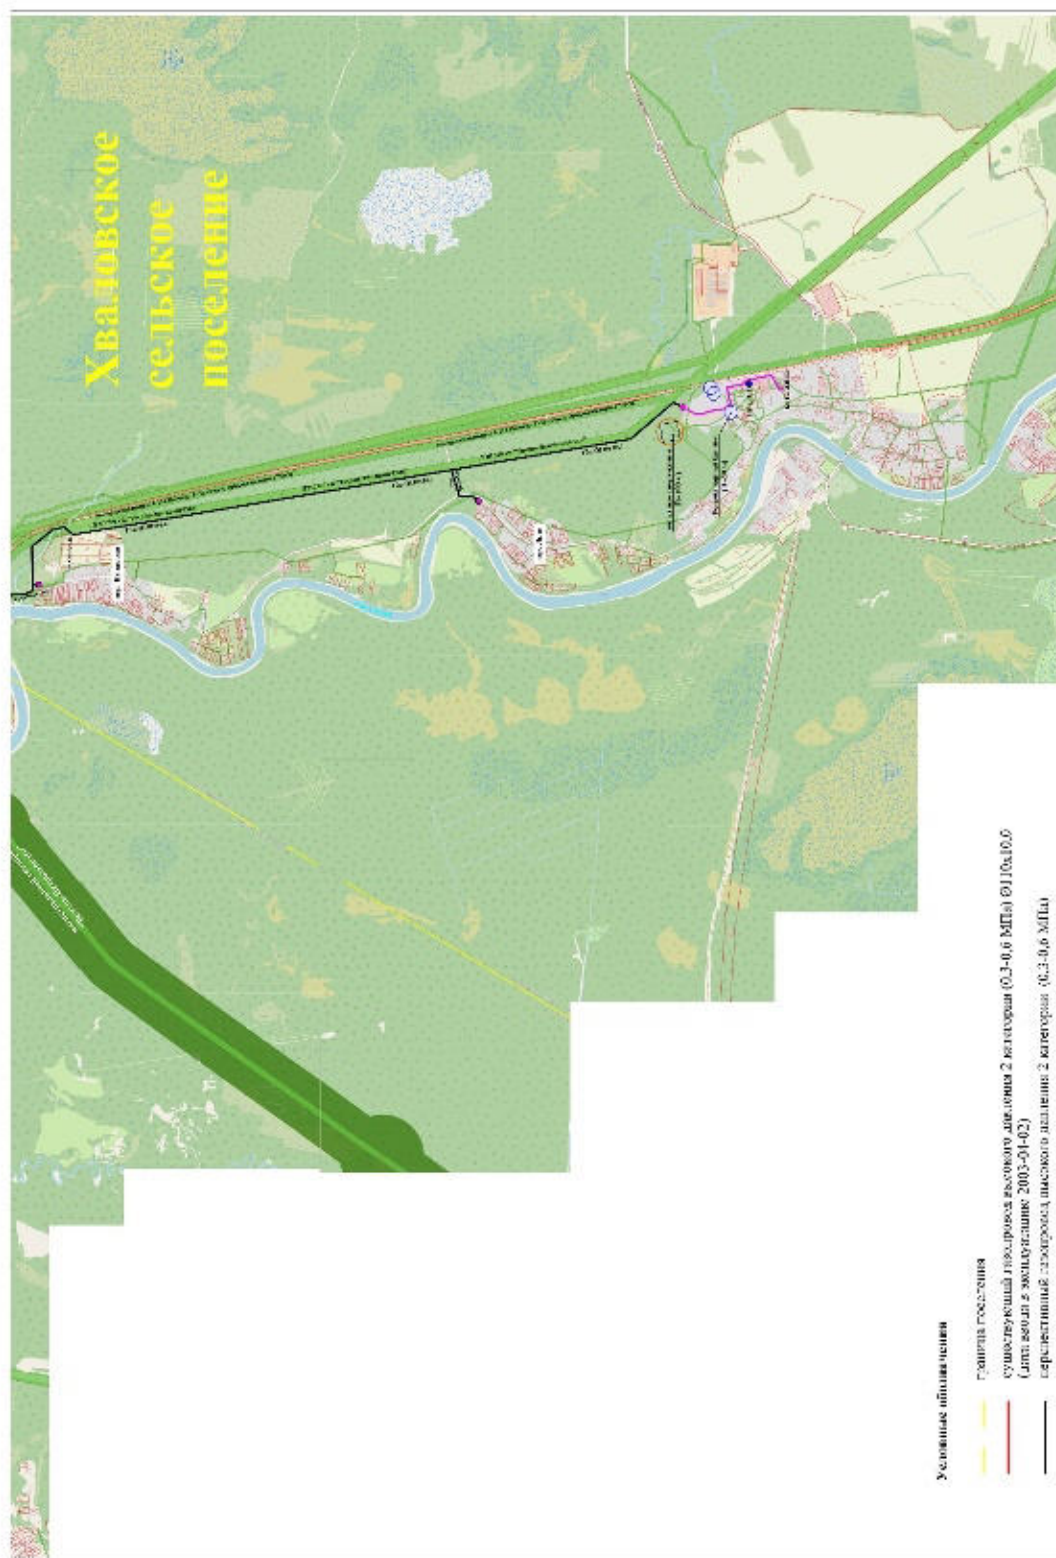

Масштаб: 1:5000

22291-ТКР									
Газопровод межпоселковый от д. Алексино до д. Яхново, д. Морозово, д. Андреевщина, с отводами на д. Лъзи, д. Лъзи, д. Лъзи Волховского района									
Начальник проекта									
Исполнитель									
Дата утверждения									
Лист 1 из 1									

Инв. № подл.	Подпись и дата	Взам. инв. №

Изм.	Кол.уч.	Лист	№ док.	Подпись	Дата

115.03/21-СхГ

Приложение 4. Сводный сметный расчет на ПИР

С М Е Т А

на проектные (изыскательские) работы

Наименование предприятия, здания, сооружения, стадии проектирования, этапа, вида проектных и изыскательных работ:

Распределительный газопровод по территории д.Льзи муниципального образования «Хваловское сельское поселение» Волховского муниципального района Ленинградской области.

Наименование проектной организации			ООО «НПГ «ЭНЕРГИЯ ПРАЙМ»	
Наименование организации ЗАКАЗЧИКА			Администрация Хваловского СП	
№ п.п.	Характер-ка предпр., сооружения, здания или вида работ	№ частей, глав, таблиц и пунктов, указан. к разд. или Сборникам	Расчет стоимости А+Вх или объем СМР/100 или КОЛ-ЦЕНА	Стоимость руб.

ФА по строительству и ЖКХ (РОССТРОЙ)

Справочник базовых цен на проектные работы для строительства.

Газооборудование и газоснабжение промышленных предприятий, зданий и сооружений, 2015

1	Подземный газопровод длина 0,2км высокое давление выбор трассы	Гл.3 табл.7 п.4 K=0.9-п.2.2.13 (диам.до110) K=0.05-п.1.9	$(5,221+137,561*0,2)*1000*0,9=$ $(5,221+137,561*0,2)*1000*0,05=$	29459,88 1636,66
2	Подземный газопровод длина 3,309 км среднее давление выбор трассы	Гл.3 табл.7 п.6 K=0.9-п.2.2.13 (диам.до110) K=0.05-п.1.9	$(101,469+28,67*3,309)*1000*0,9=$ $(101,469+28,67*3,309)*1000*0,05=$	176704,23 9816,90
3	ННБ-футляр до 100м - 0 шт.	Гл.3 табл.8 п.3	40,828*1000*0=	0,00
4	ГРП -1 шт.	Гл.3 т.1 п.13 K=1,08 п.2.1.3 (крепление) K=1,09 п.2.1.3 (ограждение) K=1,15 п.2.1.3 (навес)	11.768*1000*1,32*1=	15931,28
5	ООС	K=0.1 п.1.11	$((5,221+137,561*0,2)+$ $(101,469+28,67*3,309))+40,828*$ $1+11,768*2)*1000*0,1=$	30321,79
6	СБЦ. Инженерно-тех. мероп. гражд. обор. Меропр. по предупр. ЧС. Защит. сооруж. гражд. обор. и др. спец. сооруж. ИТМ ГО ЧС	Разд.2 гл.1 п.1 гл.1 п.2 т.1 Kис=0,94 гл.1 п.2 Kго=1.04 гл. 1 п.2 т.4 Kпф=0,9	30,5*1000*0,94*1,04*0,9=	26835,12

Итого по разд. 1-7				290705,86
K = 4,53 (Письмо Минстроя РФ от 22.01.2021 №1886-ИФ/09)				1316897,55
НДС 20%				263379,51
Итого по разд. 1-7				1580277,06

7	Геодезия	в т.ч. НДС 20%	559286,98
8	Геология	в т.ч. НДС 20%	313638,17
9	Экология	в т.ч. НДС 20%	292383,35
10	Обследование ВОП	в т.ч. НДС 20%	88348,23
11	Проект планировки и межевания	в т.ч. НДС 20%	872434,92
12	Археология		400000,00
13	Гидрология		150000,00

ВСЕГО по смете **4256368,72**

Генеральный директор

В.Н. Ваглия

Инв № подл	Подпись и дата	Взам. инв №							Лист
Изм.	Кол.уч	Лист	№ док	Подпись	Дата	115.03/21-СхГ			

7	Геодезия	в т.ч. НДС 20%	559286,98
8	Геология	в т.ч. НДС 20%	313638,17
9	Экология	в т.ч. НДС 20%	292383,35
10	Обследование ВОП	в т.ч. НДС 20%	88348,23
11	Проект планировки и межевания	в т.ч. НДС 20%	872434,92
12	Археология		400000,00
13	Гидрология		150000,00
ВСЕГО по смете			4256368,72
Генеральный директор			В.Н. Ватлин

115.03/21-СхГ

Приложение 5. Предварительный сводный сметный расчет на СМР

Заказчик: Администрация Хваловского СП

Сводный сметный расчет в сумме: 12932,52 тыс. руб.
В том числе возвратных сумм: 0,00 тыс. руб.

СВОДНЫЙ СМЕТНЫЙ РАСЧЕТ СТОИМОСТИ СТРОИТЕЛЬСТВА № (предварительно)

(ПРЕДВАРИТЕЛЬНО) Распределительный газопровод по территории д. Лъзи муниципального образования «Хваловское сельское поселение» Волховского муниципального района Ленинградской области.

(наименования стройки)

Составлен в ценах по состоянию на 1 кв. 2021 год

№ п/п	Номер смет и расчетов	Наименование работ и затрат	Сметная стоимость, тыс. руб.				Общая сметная стоимость
			строительных работ	монтажных работ	оборудования мебели и инвентаря	прочих затрат	
1	2	3	4	5	6	7	8
Глава 1. Подготовка территории строительства							
1	1-1	Подготовка трассы	0	0	0	323,32	323,32
2		Проект планировки и межевания	0	0	0	727,03	727,03
3		Археологические исследования	0	0	0	400,00	400,00
4		Обеспечением ВОП	0	0	0	73,62	73,62
		ИТОГО ПО ГЛАВЕ 1	0	0	0	1523,98	1523,98
Глава 2. Основные объекты строительства							
5	2-1	Наружный газопровод	4371,41	72,61	396,96	0	4840,98131
		ИТОГО ПО ГЛАВЕ 2	4371,41	72,61	396,96	0	4840,98131
Глава 7. Благоустройство и озеленение территории							
		ИТОГО ПО ГЛАВЕ 7	0	0	0	0	0
		ИТОГО ПО ГЛАВАМ 1-7	4371,41	72,61	396,96	1523,98	6364,96
Глава 8. Временные здания и сооружения							
6	ГСН81-05-01-2001 п.4.5	Временные здания и сооружения 1,5%	65,57	1,09	0	0	66,66
		ИТОГО ПО ГЛАВЕ 8	65,57	1,09	0	0	66,66
		ИТОГО ПО ГЛАВАМ 1-8	4436,98	73,70	396,96	1523,98	6431,62
Глава 9. Прочие работы и затраты							
7	ГСН81-05-02-2001 п.13.1	Удорожание работ в зимнее время 2,3%	102,05	1,70	0	0	103,75
		ИТОГО ПО ГЛАВЕ 9	102,05	1,70	0	0	103,75
		ИТОГО ПО ГЛАВАМ 1-9	4539,03	75,40	396,96	1523,98	6535,36
Глава 10. Содержание дирекции (технического надзора) строящегося предприятия							
8	Пост.Пр.№466 от 21.06.2010	Строительный контроль 2.14%	0	0	0	139,86	139,86
		ИТОГО ПО ГЛАВЕ 10	0	0	0	139,86	139,86
		ИТОГО ПО ГЛАВАМ 1-10	4539,03	75,40	397	1663,83	6675,22

Взам. инв №		Глава 9. Прочие работы и затраты									
		7	ГСН81-05-02-2001 п.13.1	Удорожание работ в зимнее время 2,3%	102,05	1,70	0	0	103,75		
				ИТОГО ПО ГЛАВЕ 9	102,05	1,70	0	0	103,75		
				ИТОГО ПО ГЛАВАМ 1-9	4539,03	75,40	396,96	1523,98	6535,36		
Подпись и дата		Глава 10. Содержание дирекции (технического надзора) строящегося предприятия									
		8	Пост.Пр.№468 от 21.06.2010	Строительный контроль 2.14%	0	0	0	139,86	139,86		
				ИТОГО ПО ГЛАВЕ 10	0	0	0	139,86	139,86		
				ИТОГО ПО ГЛАВАМ 1-10	4539,03	75,40	397	1663,83	6675,22		
Инв № подл										Лист	
		115.03/21-СхГ									47
		Изм.	Кол.уч.	Лист	№ док.	Подпись	Дата				

1	2	3	4	5	6	7	8
Глава 12. Проектные и изыскательские работы, авторский надзор							
9		Проектные работы	0	0	0	1316,90	1316,90
10		Изыскательские работы	0	0	0	971,09	971,09
11		Экспертиза (предварительно)	0	0	0	1500,00	1500,00
		ИТОГО ПО ГЛАВЕ 12	0	0	0	3787,988	3787,98798
		ИТОГО ПО ГЛАВАМ 1-12	4539,03	75,40	396,96	5451,82	10463,21
Прочие							
12	МДС 81-35.2004	Непредвиденные работы и затраты - 3%	136,17	2,26	11,91	163,55	313,90
		ИТОГО	136,17	2,26	11,91	163,55	313,90
ВСЕГО БЕЗ НДС			4675,20	77,66	408,87	5615,37	10777,10
НДС 20%			935,04	15,53	81,77	1123,07	2155,42
ИТОГО ПО СВОДНОМУ СМЕТНОМУ РАСЧЕТУ			5610,24	93,19	490,64	6738,45	12932,52
ВОЗВРАТНЫЕ СУММЫ			0	0	0	0	0

Генеральный директор

В.Н.Ватлин

Инв № подл	Подпись и дата	Взам. инв №							Лист 48
			Изм.	Кол.уч	Лист	№ док	Подпись	Дата	

115.03/21-СхГ